


ZONA DI RACCOLTA A:  
PIAZZALE FONTANA VECCHIA

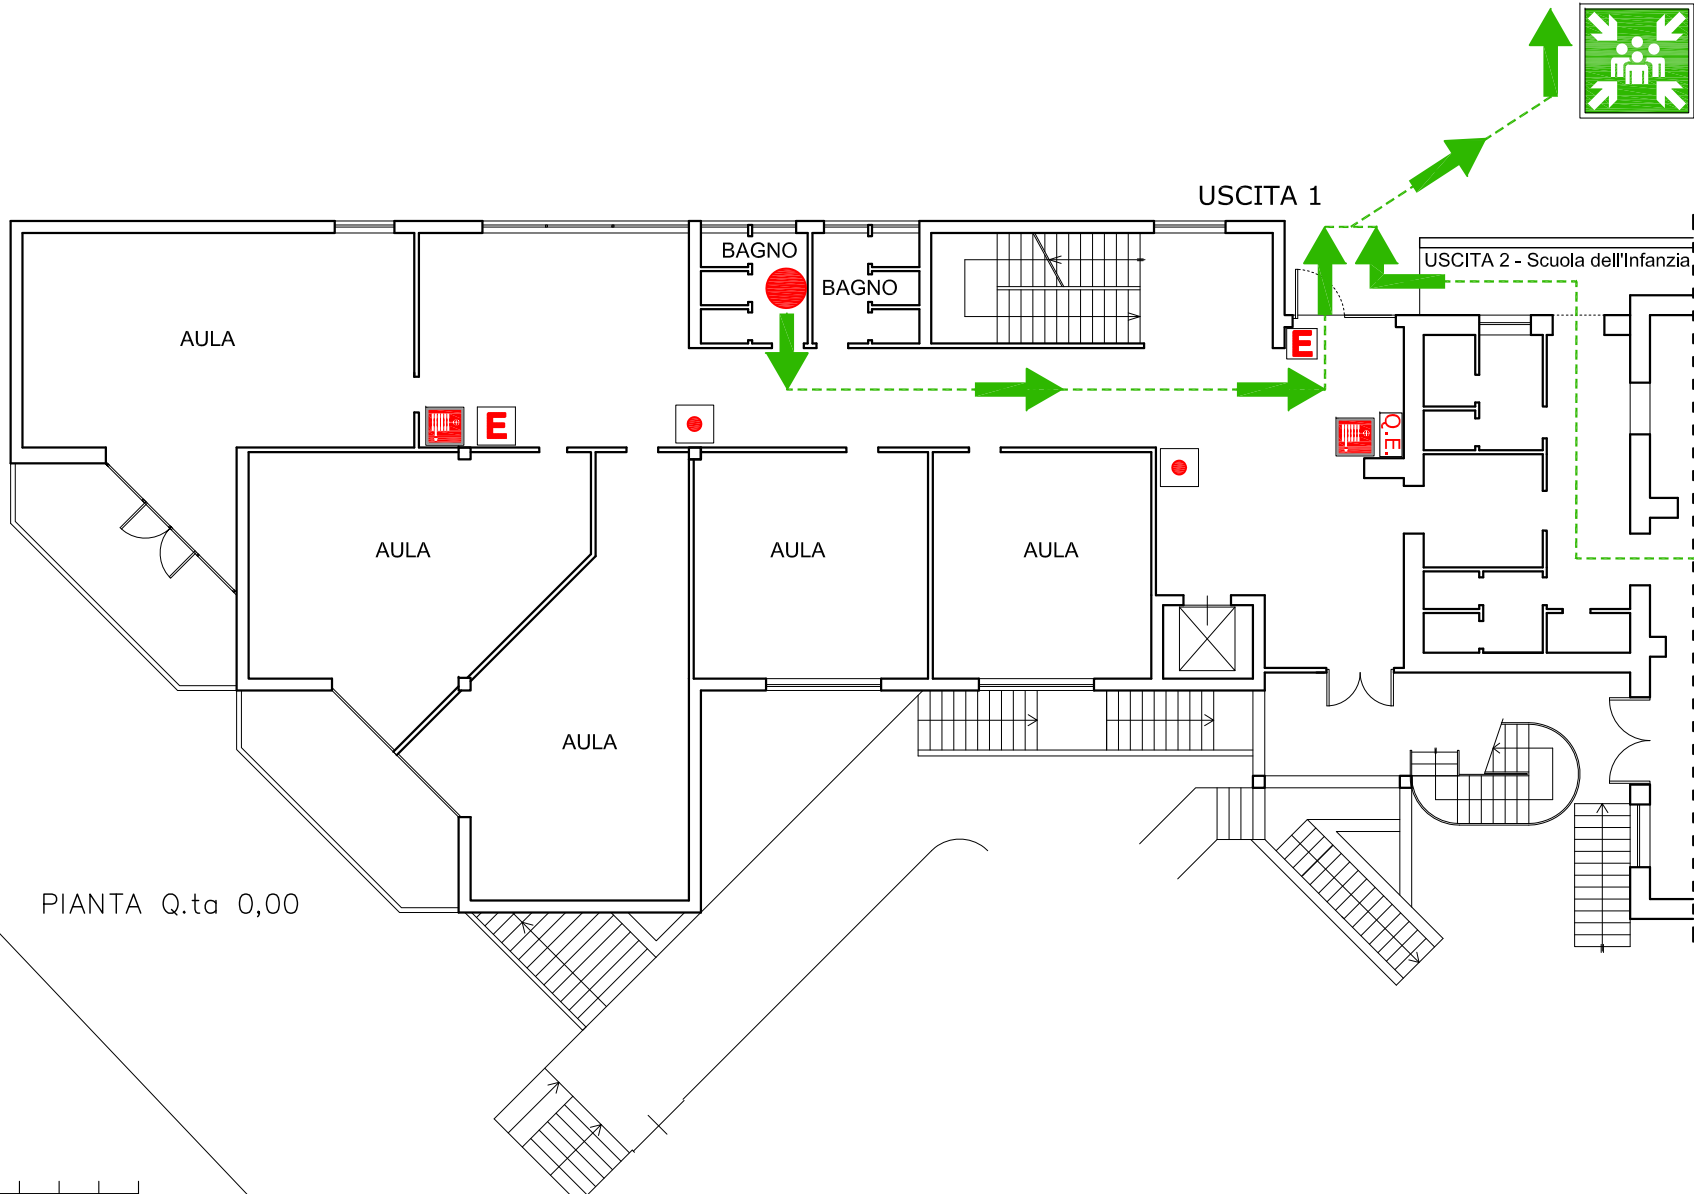

LEGENDA	
	VOI SIETE QUI
	VIA DI ESODO
	ZONA DI RACCOLTA
	ESTINTORE PORTATILE
	IDRANTE
	ALLARME ANTINCENDIO
	QUADRO ELETTRICO

PIANTA Q.ta 0,00

