






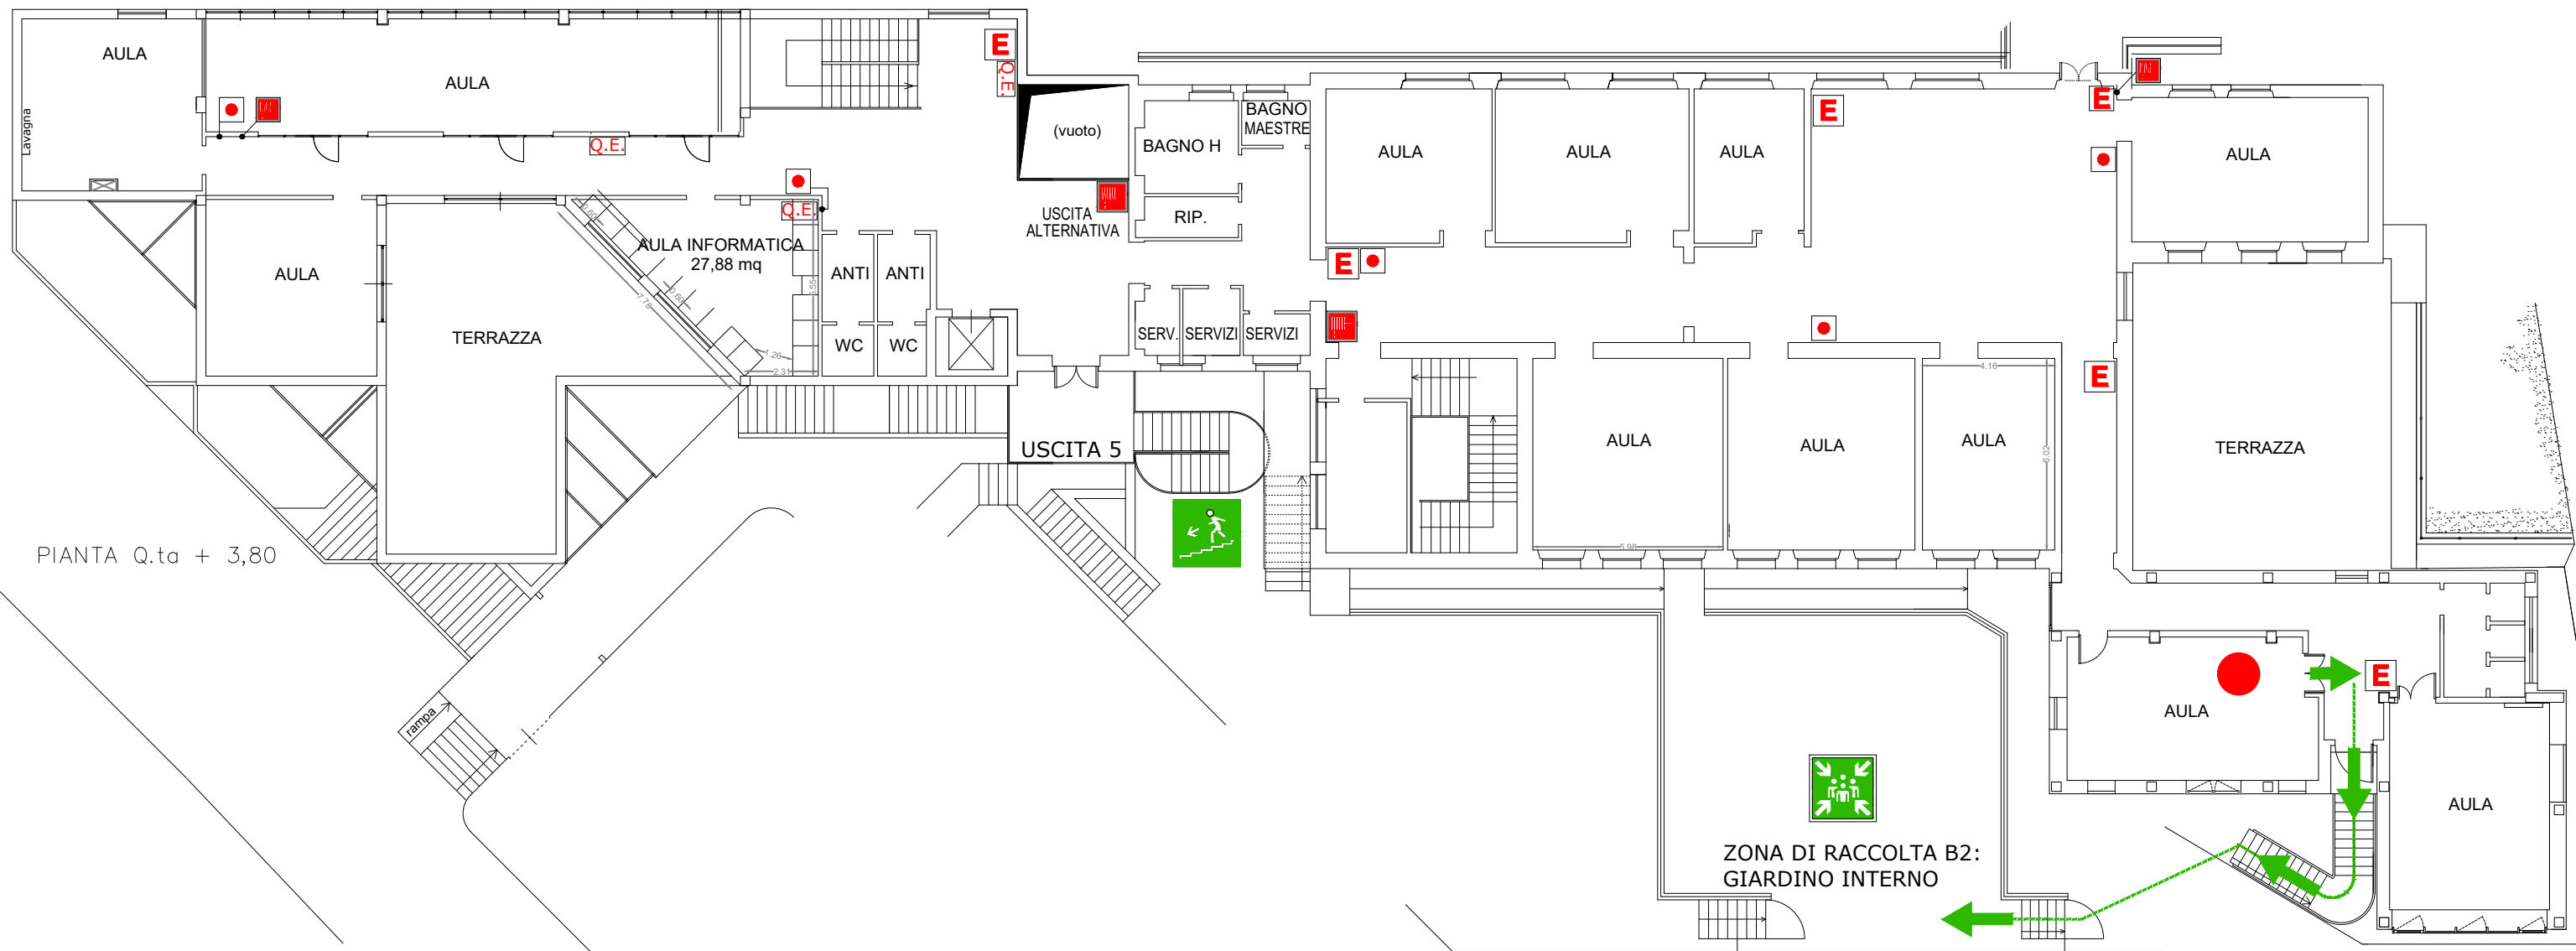


LEGENDA

-  VOI SIETE QUI
-  VIA DI ESODO
-  ZONA DI RACCOLTA
-  SCALA DI SICUREZZA
-  ESTINTORE PORTATILE
-  IDRANTE
-  ALLARME ANTINCENDIO
-  QUADRO ELETTRICO



PIANTA Q.ta + 3,80

ZONA DI RACCOLTA B2:
GIARDINO INTERNO

