


PIANO DI EMERGENZA

VIE DI ESODO presso Scuola Secondaria I Grado "L. LANZI" di Stroncone - PALESTRA

LEGENDA

-  VOI SIETE QUI
-  VIA DI ESODO
-  ZONA DI RACCOLTA
-  ESTINTORE PORTATILE
-  IDRANTE
-  ALLARME ANTINCENDIO
-  QUADRO ELETTRICO

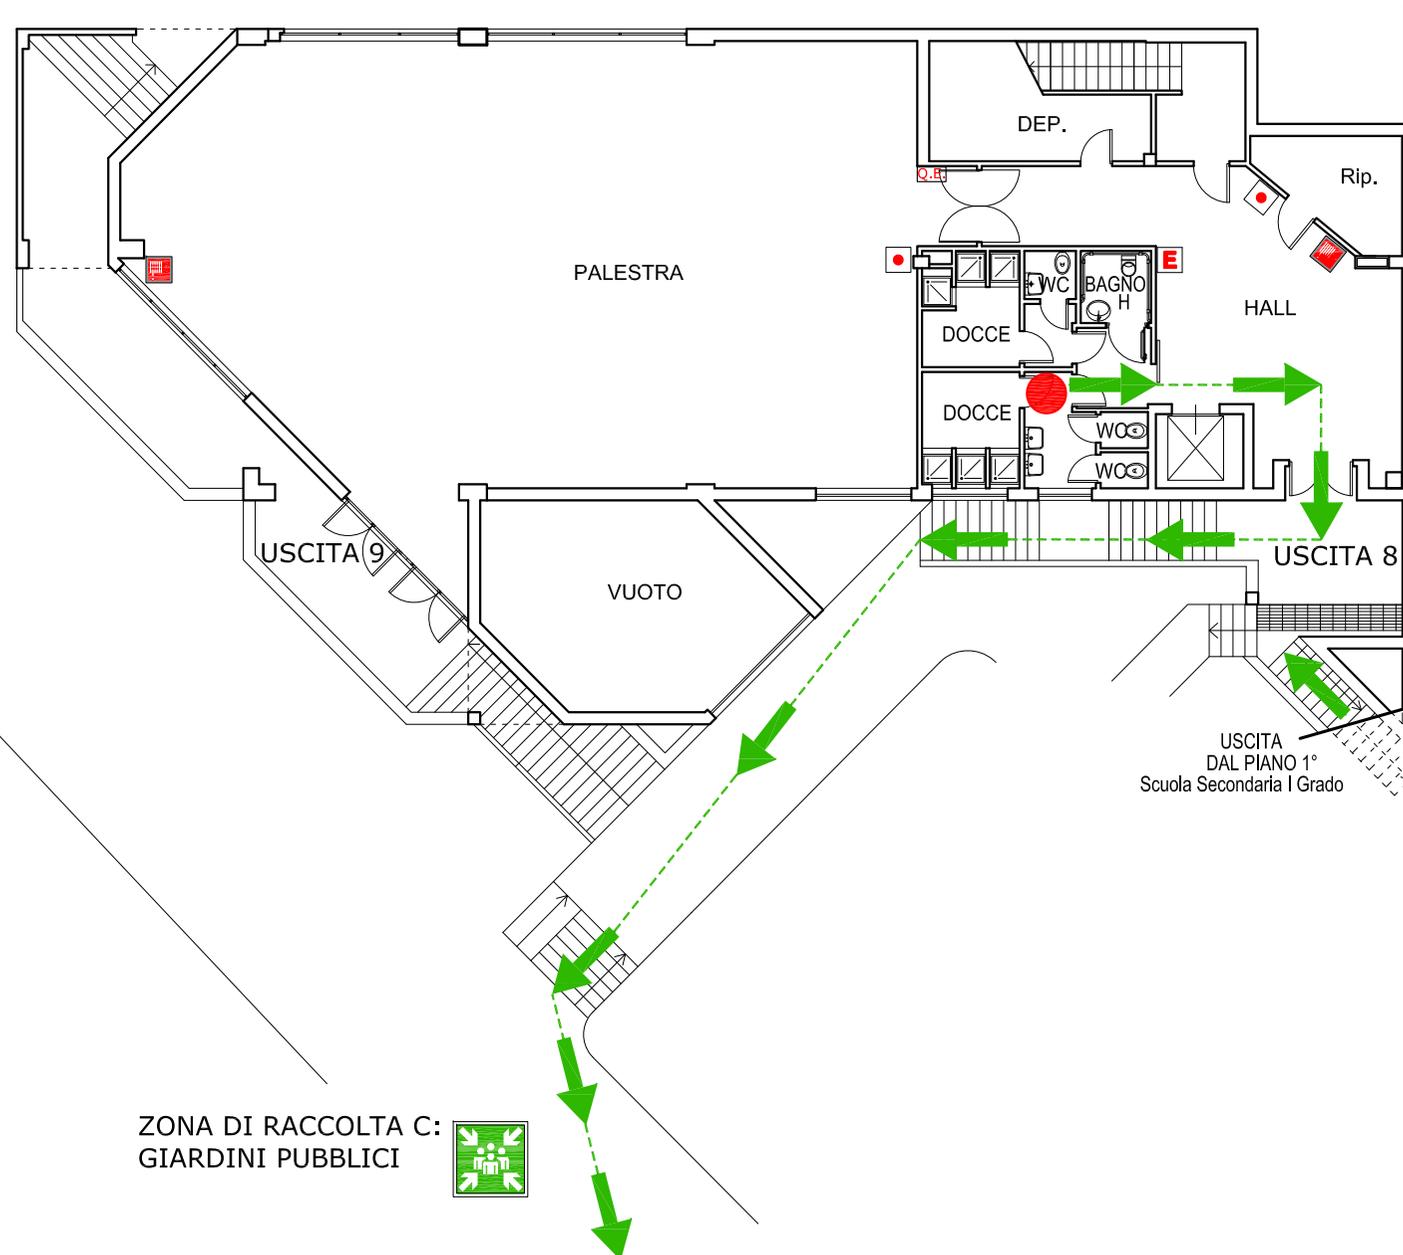

PIANTA Q.ta -5,12