


PIANO DI EMERGENZA

VIE DI ESODO presso Scuola Secondaria I Grado "L. LANZI" di Stroncone - PALESTRA

LEGENDA	
	VOI SIETE QUI
	VIA DI ESODO
	ZONA DI RACCOLTA
	ESTINTORE PORTATILE
	IDRANTE
	ALLARME ANTINCENDIO
	QUADRO ELETTRICO

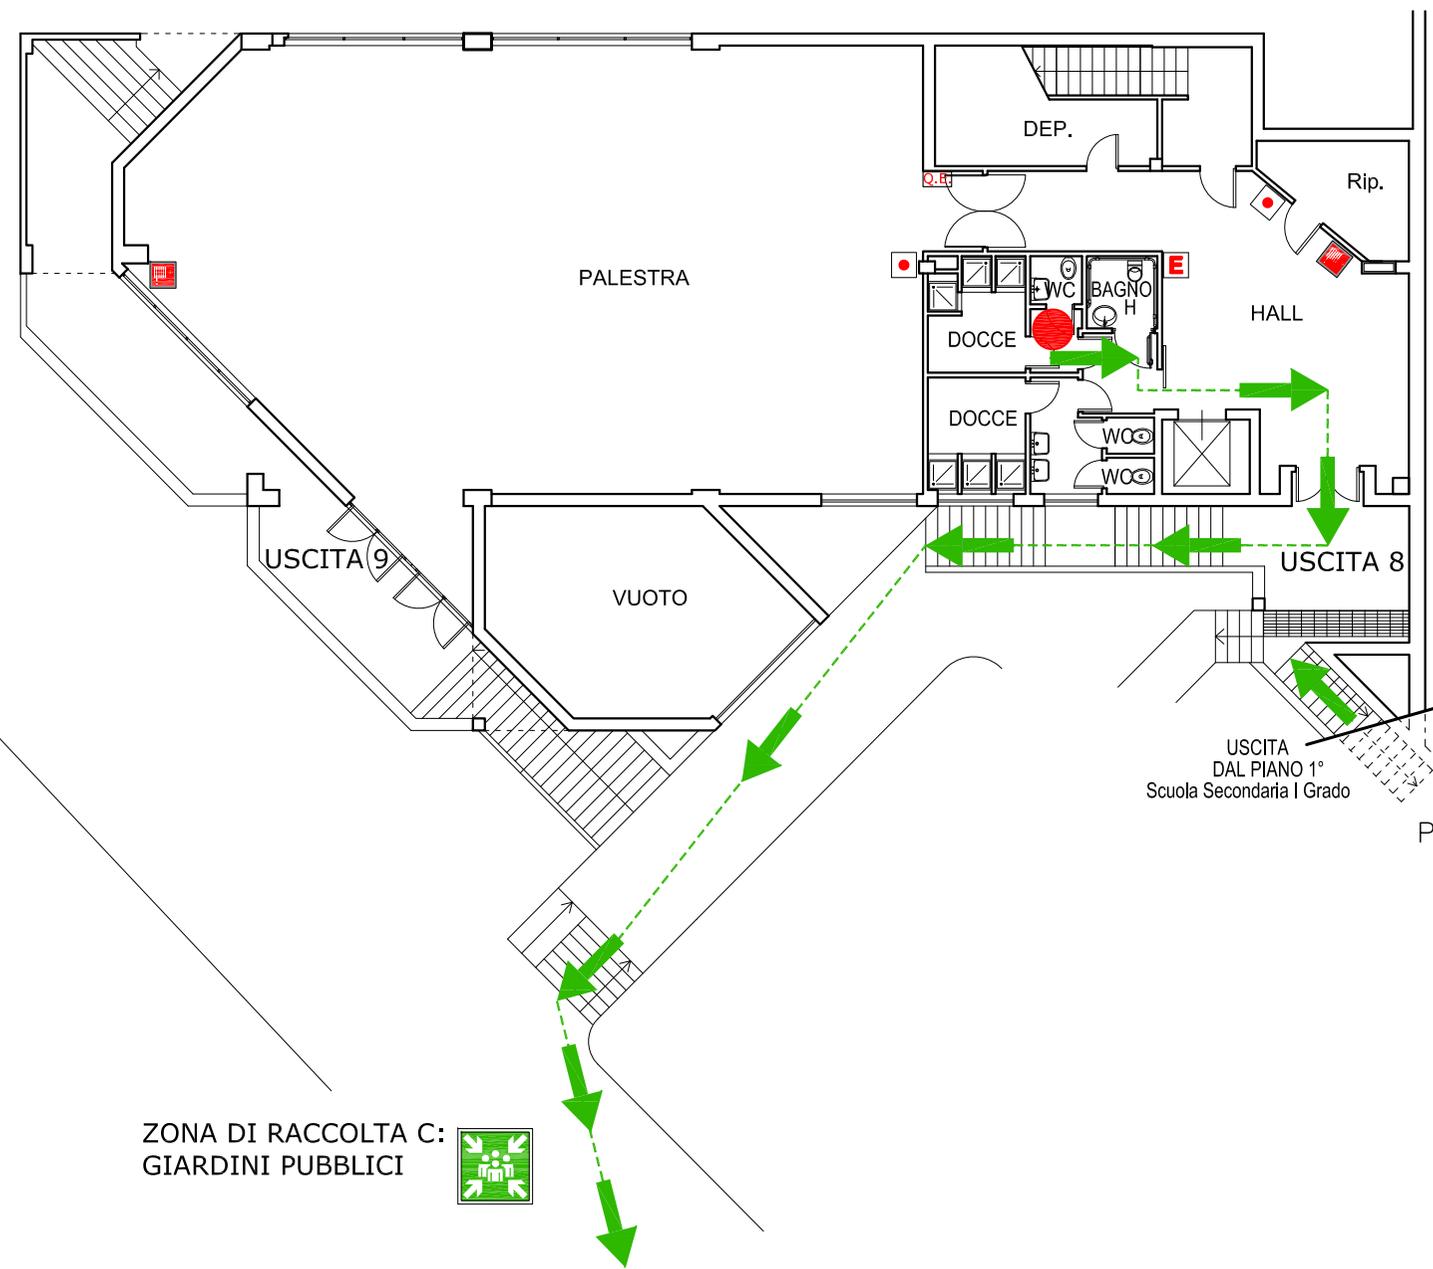

ZONA DI RACCOLTA C:
GIARDINI PUBBLICI

PIANTA Q.ta -5,12

