



# PIANO DI EMERGENZA

## VIE DI ESODO presso Scuola Secondaria I Grado "L. LANZI" di Stroncone - PALESTRA

### LEGENDA

-  VOI SIETE QUI
-  VIA DI ESODO




 ESTINTORE PORTATILE

 IDRANTE

 ALLARME ANTINCENDIO

 QUADRO ELETTRICO

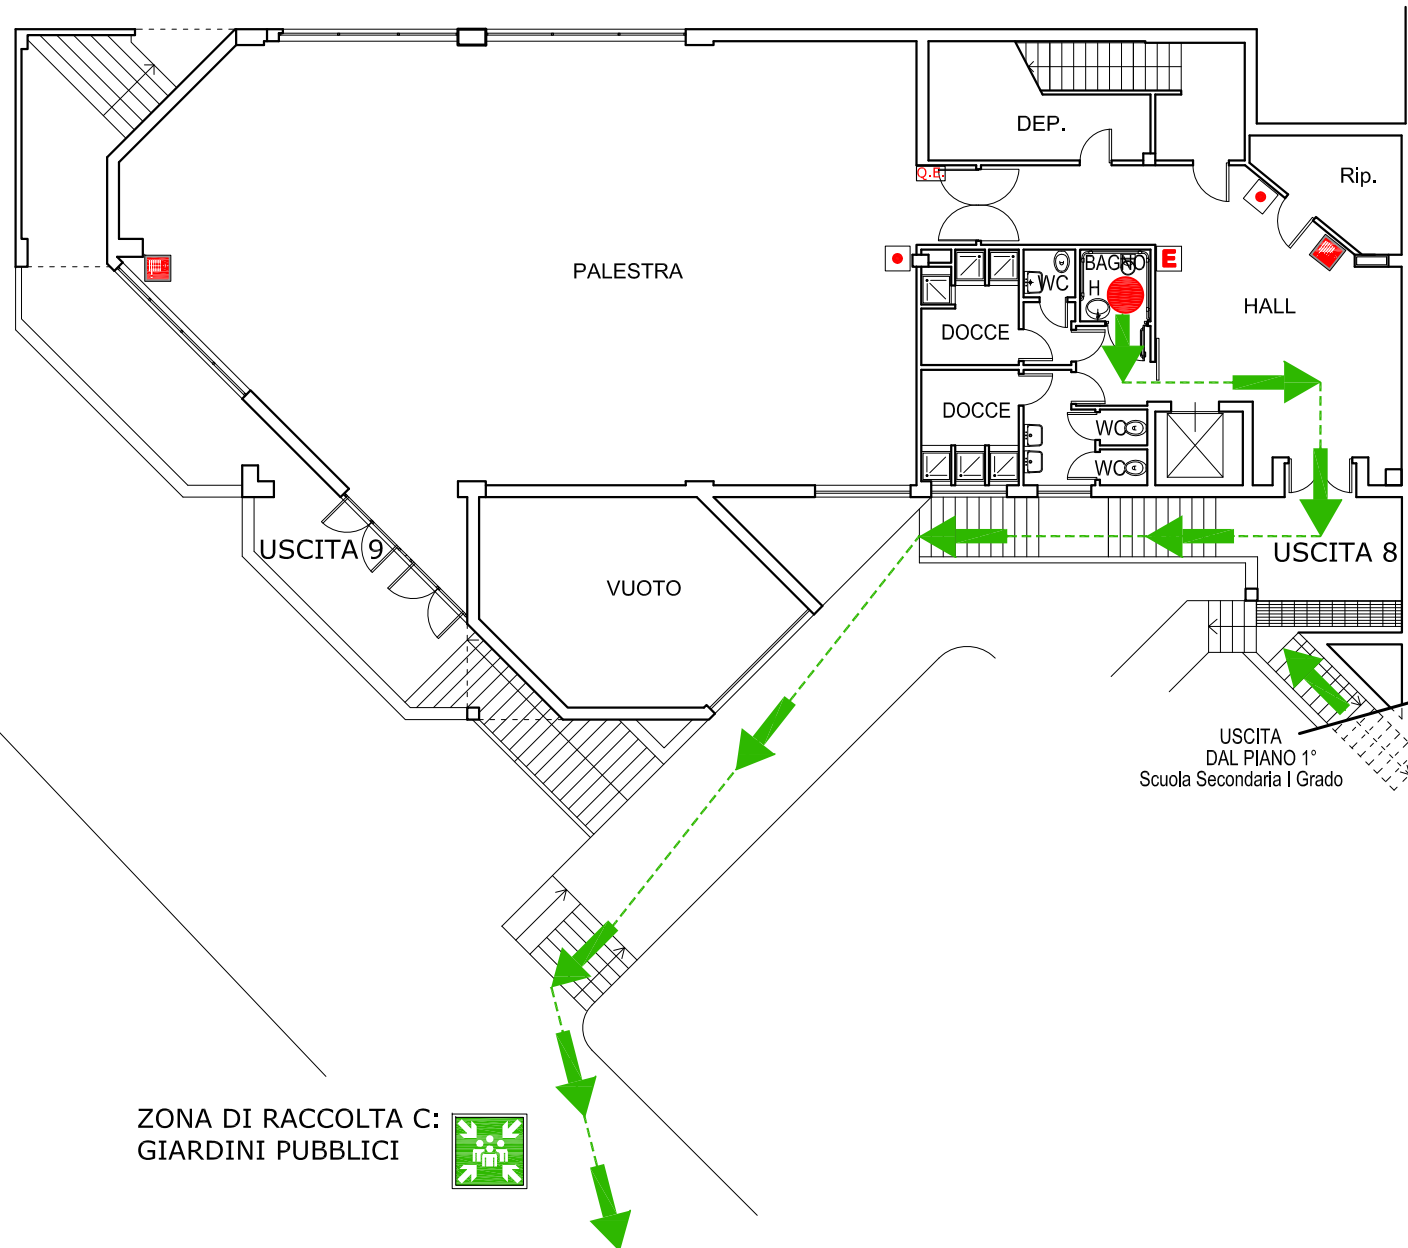

PIANTA Q.ta -5,12