

# ISTITUTO COMPRENSIVO "BENEDETTO BRIN"

Via Liutprando, 28g - 05100 TERNI



Tel. 0744/273933 - Fax 0744/285278

e-mail: tric81300l@istruzione.it pec: tric81300l@pec.istruzione.it

# PIANO DI EMERGENZA

## VIE DI ESODO presso Scuola Secondaria I Grado "L. LANZI" di Stroncone - PALESTRA

### LEGENDA

-  VOI SIETE QUI
-  VIA DI ESODO




 ESTINTORE PORTATILE

 IDRANTE

 ALLARME ANTINCENDIO

 QUADRO ELETTRICO

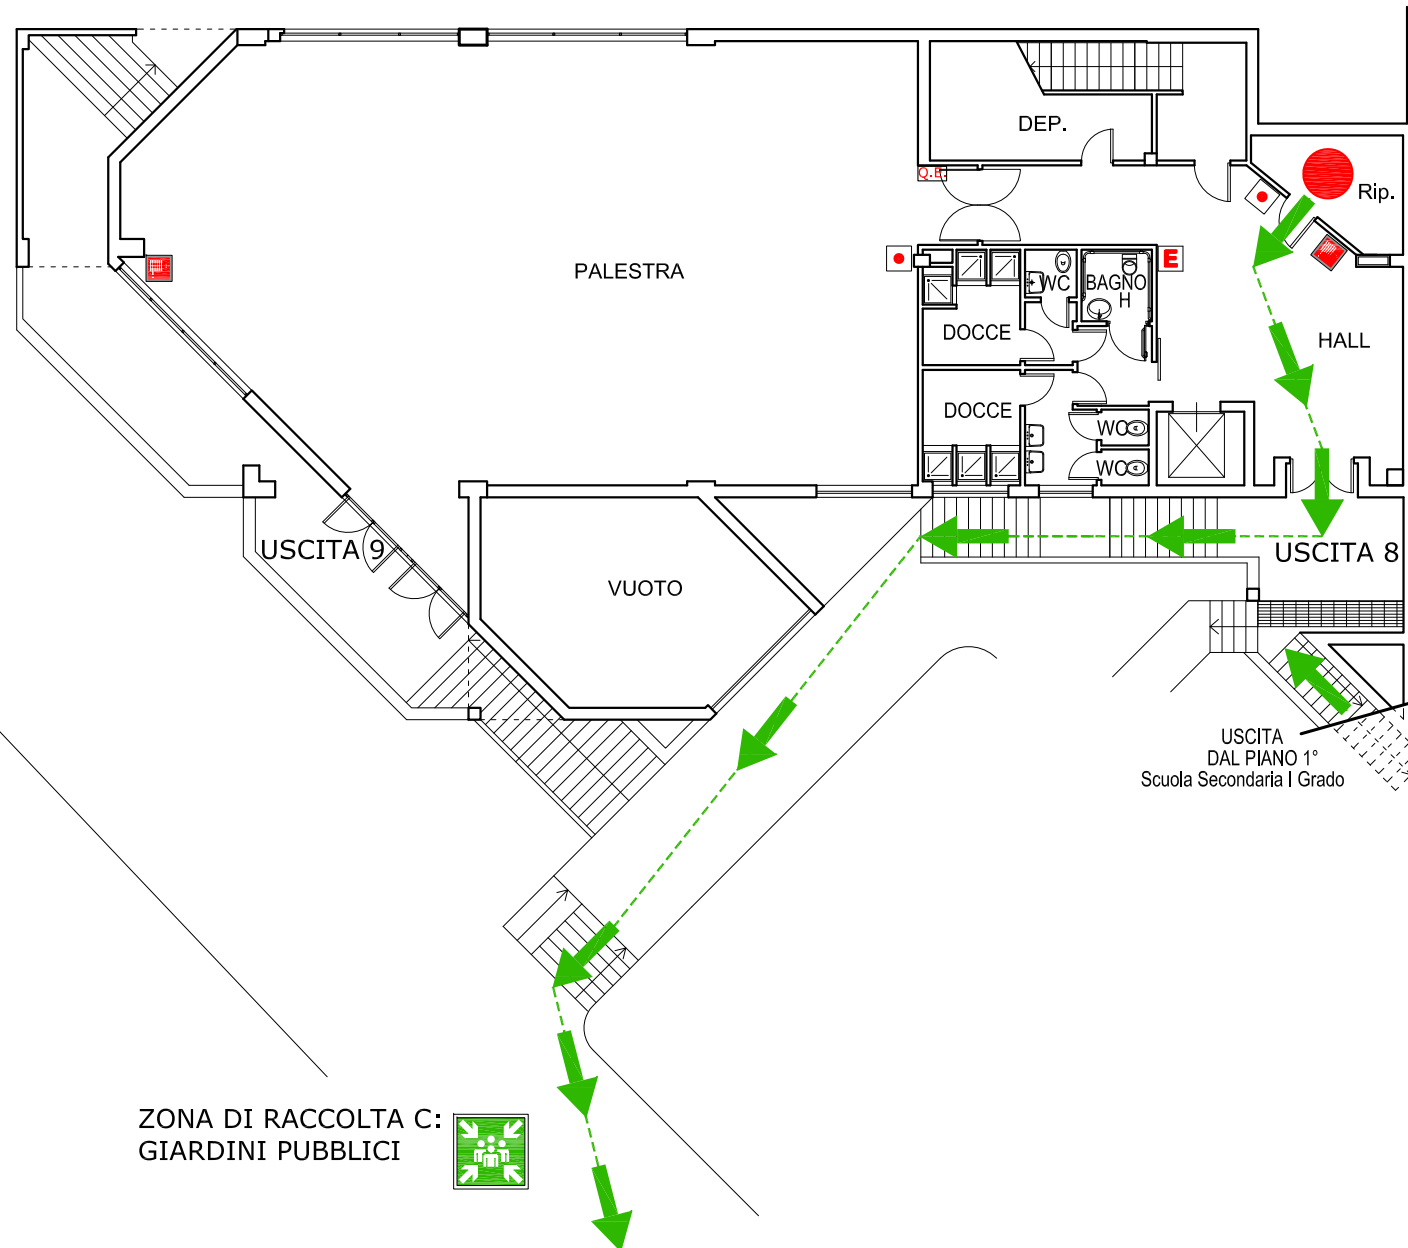

ZONA DI RACCOLTA C:  
GIARDINI PUBBLICI



USCITA  
DAL PIANO 1°  
Scuola Secondaria I Grado

PIANTA Q.ta -5,12

