

ISTITUTO COMPRENSIVO "BENEDETTO BRIN"


Via Liutprando, 28g - 05100 TERNI

Tel. 0744/273933 - Fax 0744/285278

e-mail: tric81300l@istruzione.it pec: tric81300l@pec.istruzione.it

PIANO DI EMERGENZA VIE DI ESODO plesso Scuola Secondaria I Grado "L. LANZI" di Stroncone - PALESTRA


LEGENDA

 VOI SIETE QUI

 VIA DI ESODO


 ZONA DI RACCOLTA

 ESTINTORE PORTATILE

 IDRANTE

 ALLARME ANTINCENDIO

 QUADRO ELETTRICO

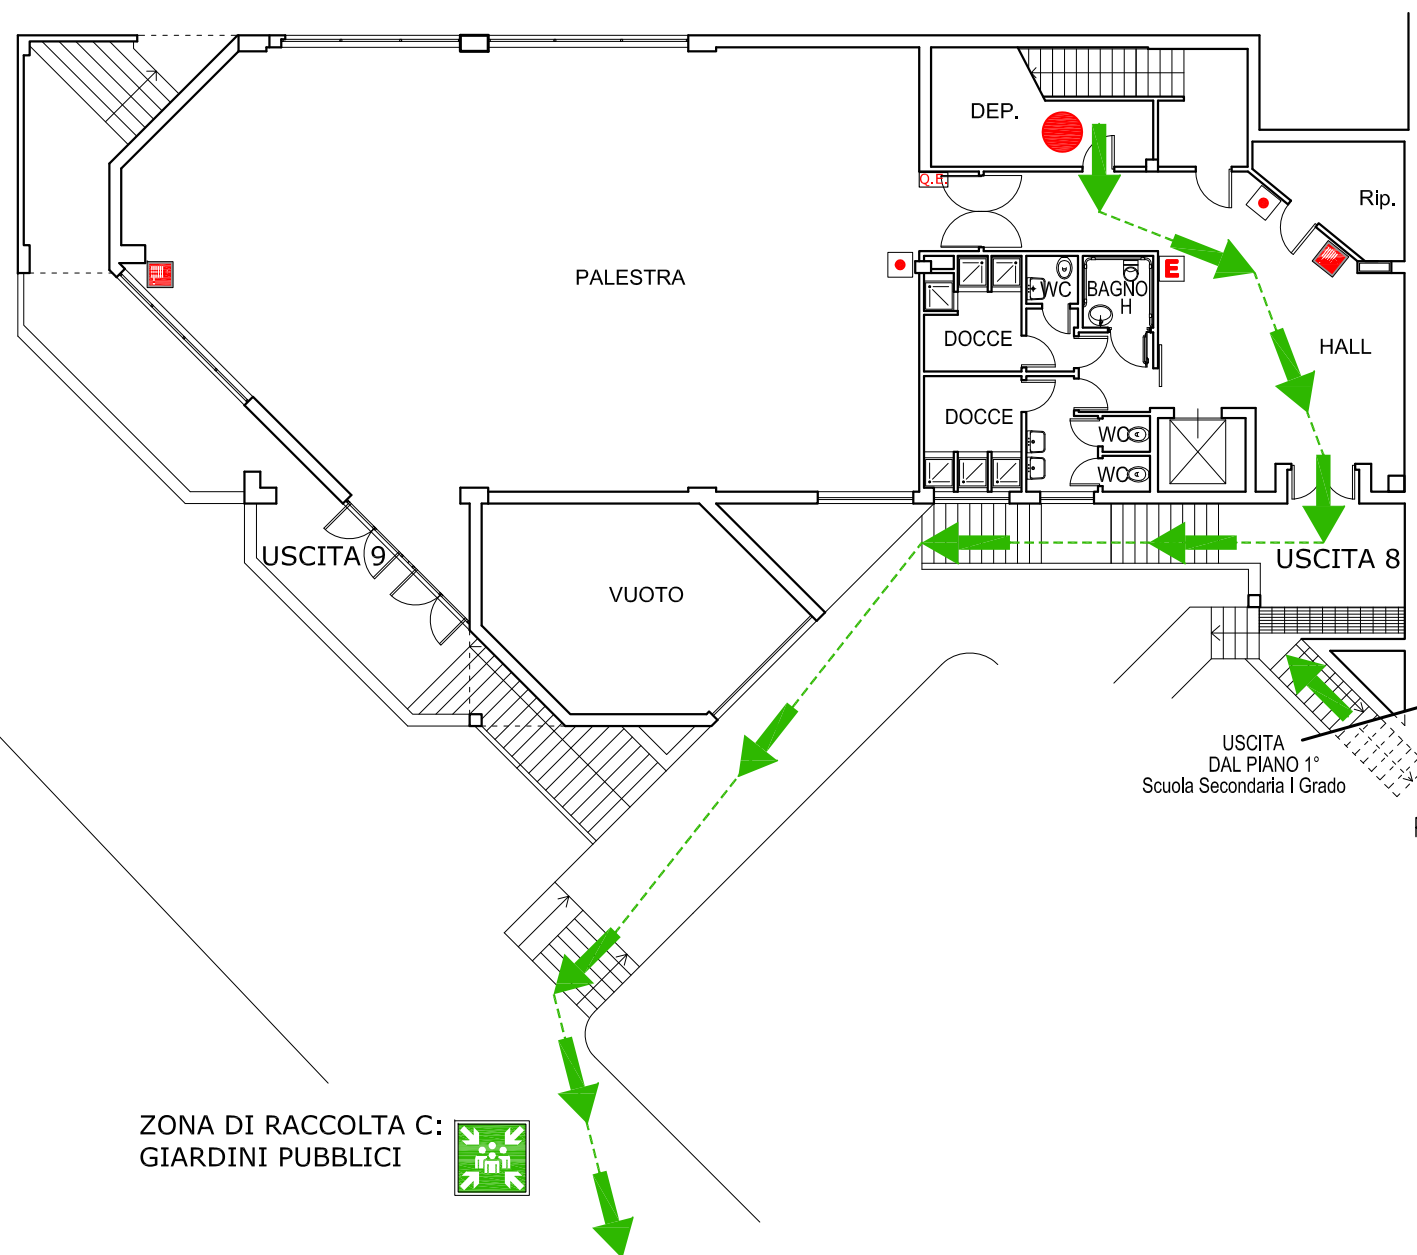

0 1 2 3 4 5 m