



PIANO DI EMERGENZA
VIE DI ESODO plesso "V. ALTEROCCA"
PIANO PRIMO

ZONA DI RACCOLTA:
PIAZZALE ESTERNO

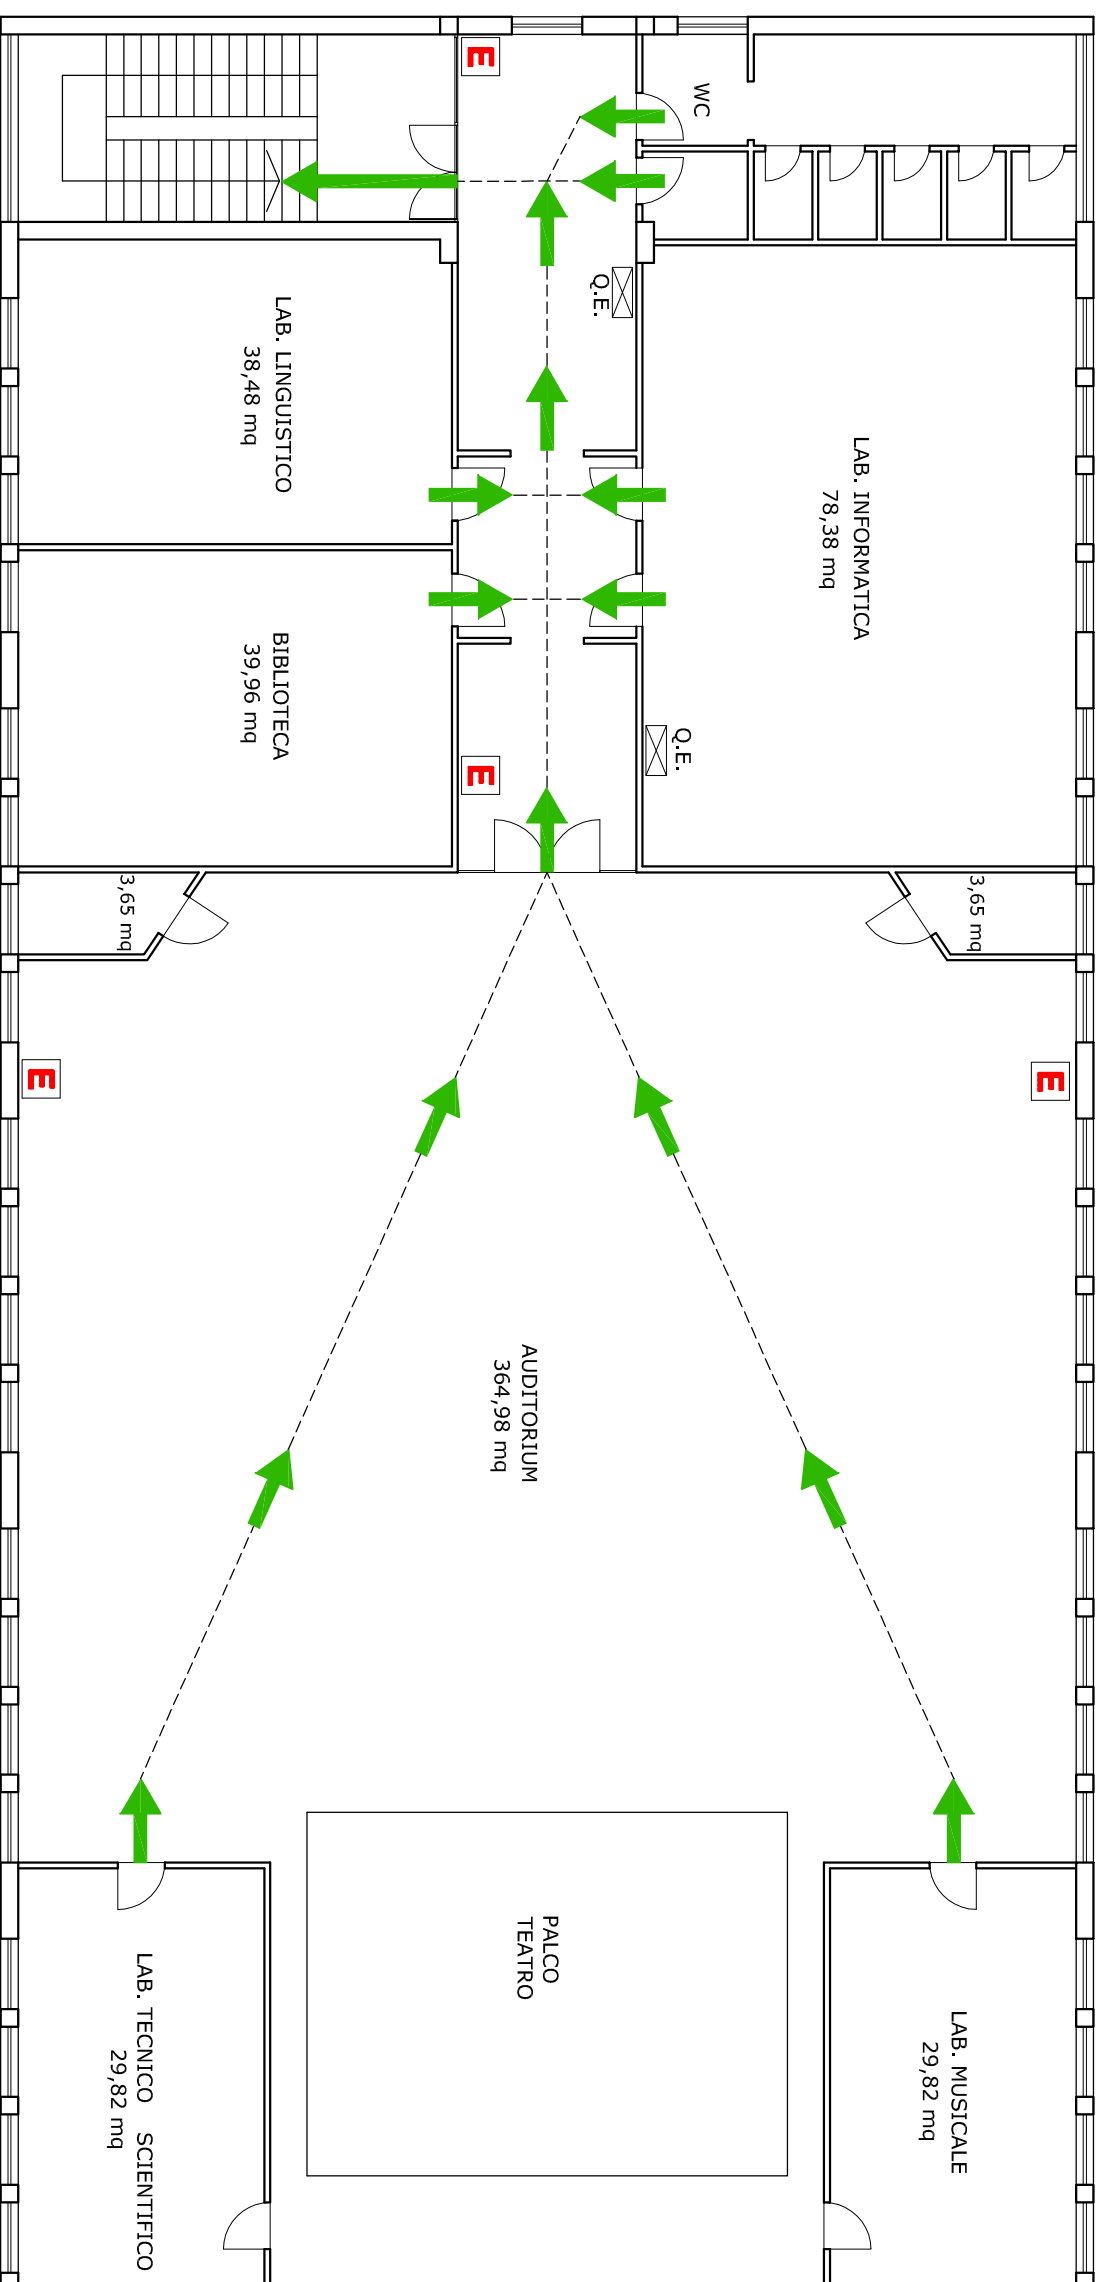


LEGENDA

 VIA DI ESODO

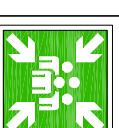

ZONA DI
RACCOLTA

 ESTINTORE
PORTATILE

 QUADRO
ELETRICO

 QUADRO
ELETRICO
GENERALE

