


PIANO DI EMERGENZA
VIE DI ESODO plesso "V. ALTEROCCA"
PIANO RIALZATO

ZONA DI RACCOLTA:
PIAZZALE ESTERNO

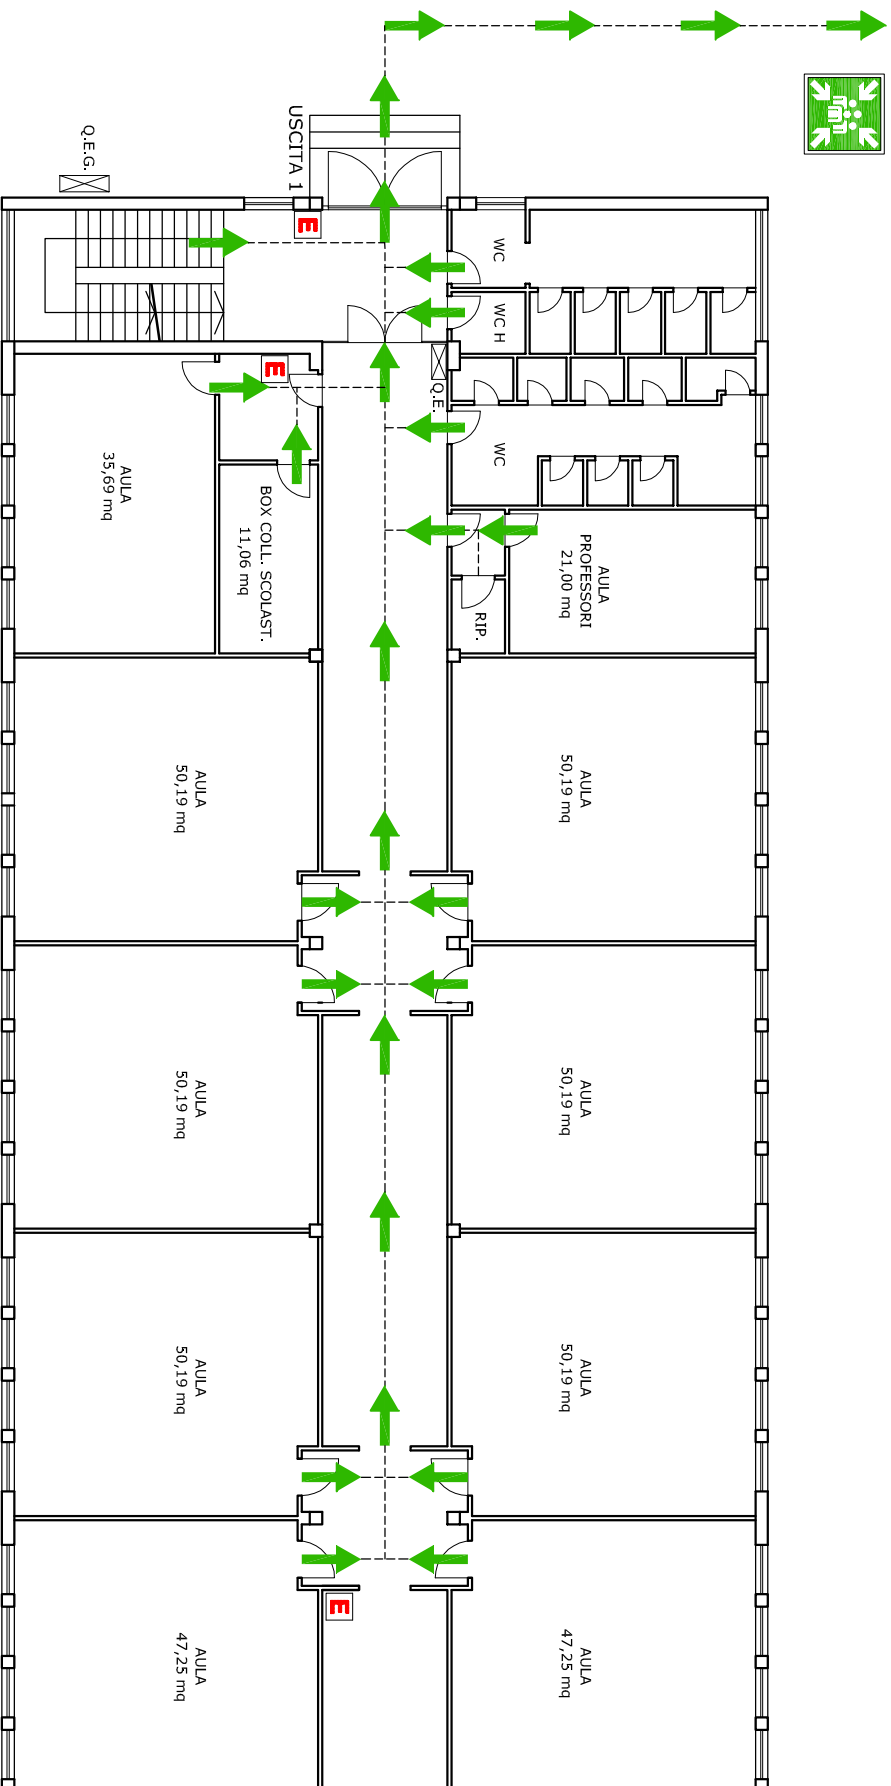

LEGENDA

 VIA DI ESODO



ZONA DI RACCOLTA

 ESTINTORE PORTATILE

Q.E. QUADRO ELETTRICO

Q.E.G. QUADRO ELETTRICO GENERALE

