

ISTITUTO COMPRENSIVO "BENEDETTO BRIN"

Via Liutprando, 289 - 05100 TERNI

Tel. 0744/273933 - Fax 0744/285278

e-mail: tric813001@istruzione.it pec: tric813001@pec.istruzione.it

PIANO DI EMERGENZA VIE DI ESODO plesso "V. ALTEROCCA" PIANO RIALZATO

LEGENDA



VOI SIETE QUI



ESTINTORE
PORTATILE



VIA DI ESODO

Q.E.

QUADRO
ELETTTRICO




ZONA DI
RACCOLTA

Q.E.G.

QUADRO
ELETTTRICO
GENERALE



ZONA DI RACCOLTA:
PIAZZALE ESTERNO

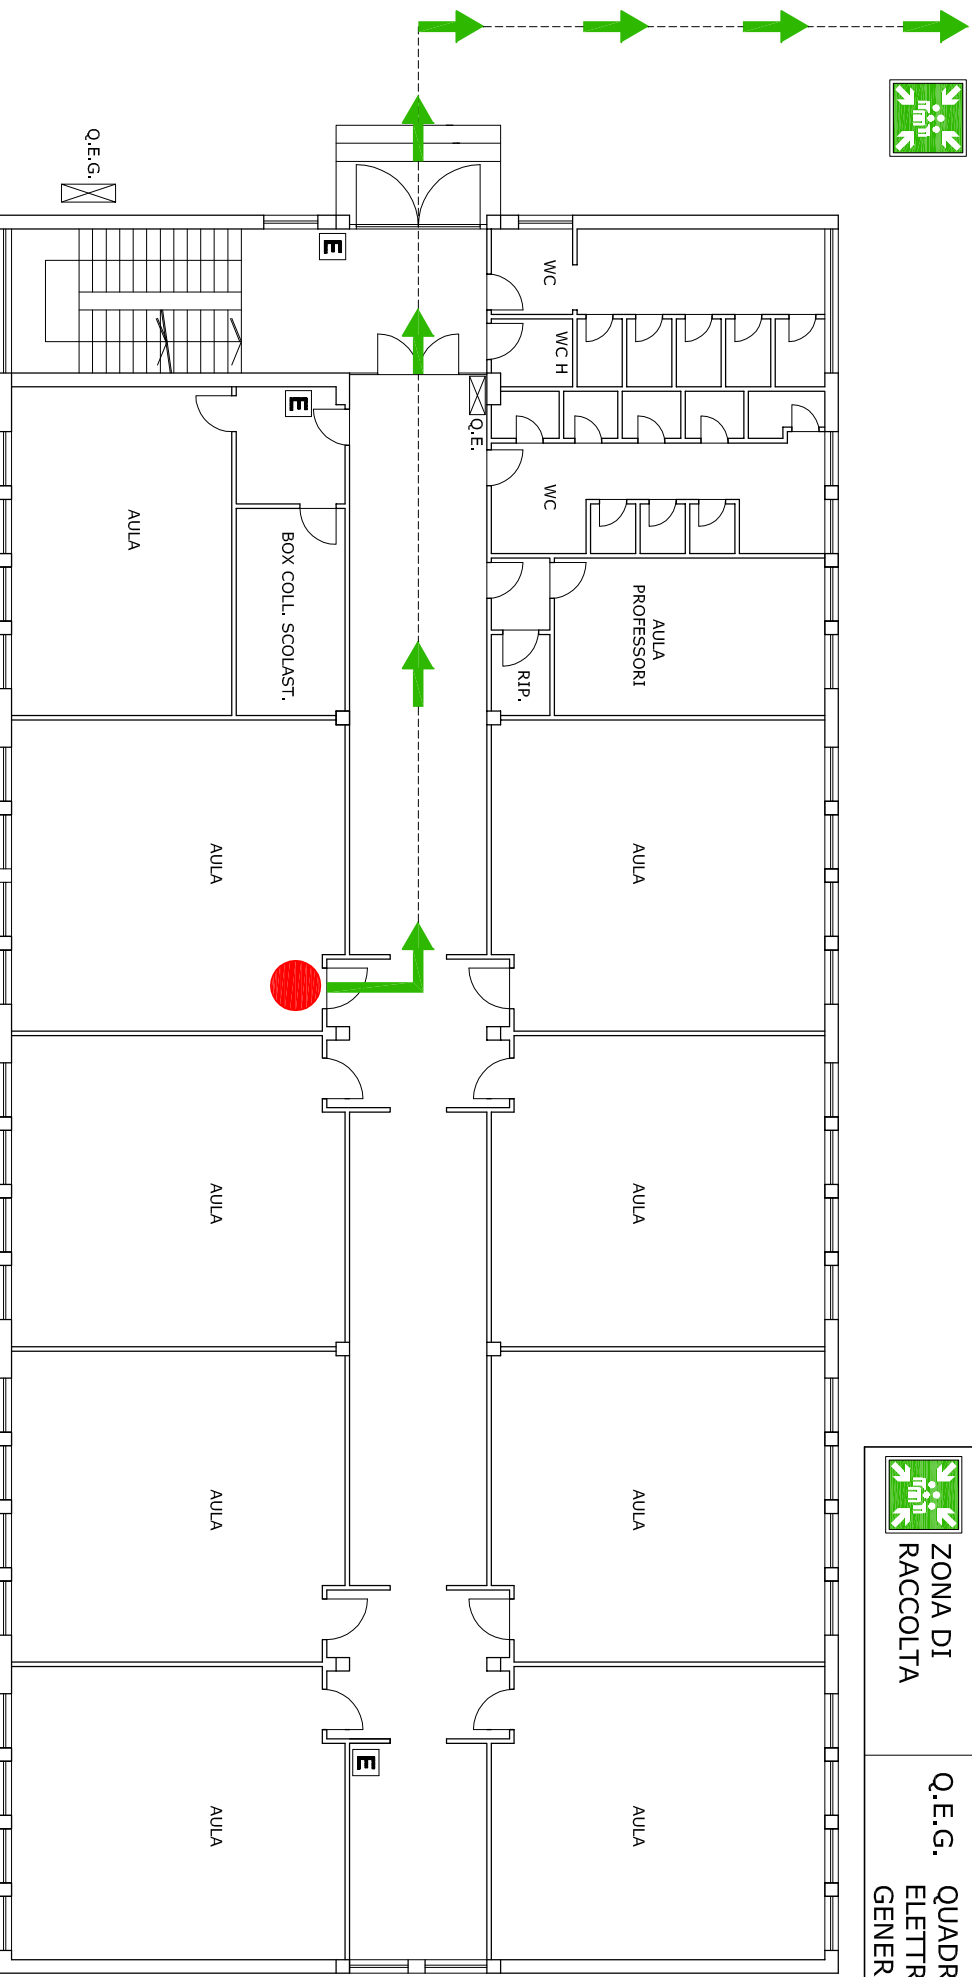

0 1 2 3 4 5 m