

**PIANO DI EMERGENZA  
VIE DI ESODO plesso "V. ALTEROCCA"  
PIANO RIALZATO**

**LEGENDA**



VOI SIETE QUI



ESTINTORE  
PORTATILE



VIA DI ESODO



QUADRO  
ELETTRICO




ZONA DI  
RACCOLTA



QUADRO  
ELETTRICO  
GENERALE



ZONA DI RACCOLTA:  
PIAZZALE ESTERNO

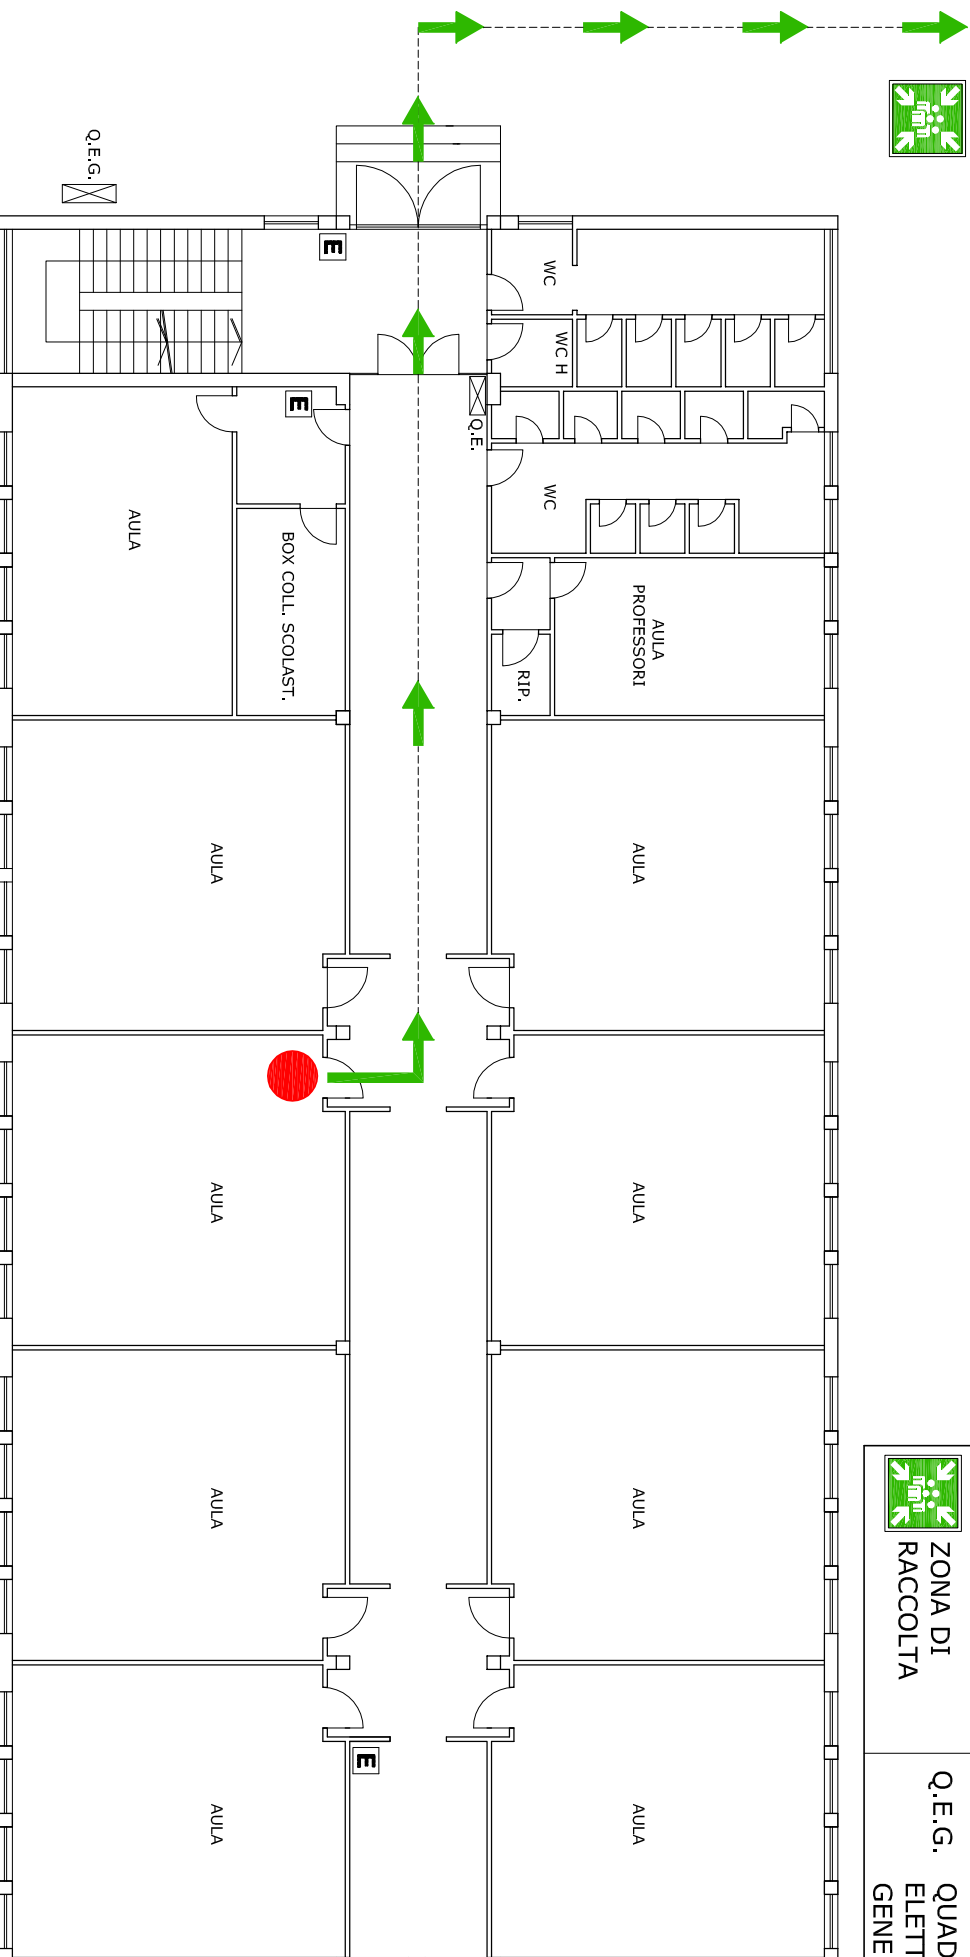

0 1 2 3 4 5 m