

ISTITUTO COMPRENSIVO "BENEDETTO BRIN"

Via Liutprando, 28g - 05100 TERNI

Tel. 0744/273933 - Fax 0744/285278

e-mail: tric81300l@istruzione.it pec: tric81300l@pec.istruzione.it

PIANO DI EMERGENZA VIE DI ESODO plesso "V. ALTEROCCA" PIANO RIALZATO

LEGENDA



VOI SIETE QUI



ESTINTORE
PORTATILE




VIA DI ESODO



QUADRO
ELETTRICO




ZONA DI
RACCOLTA

 

QUADRO
ELETTRICO
GENERALE



ZONA DI RACCOLTA:
PIAZZALE ESTERNO

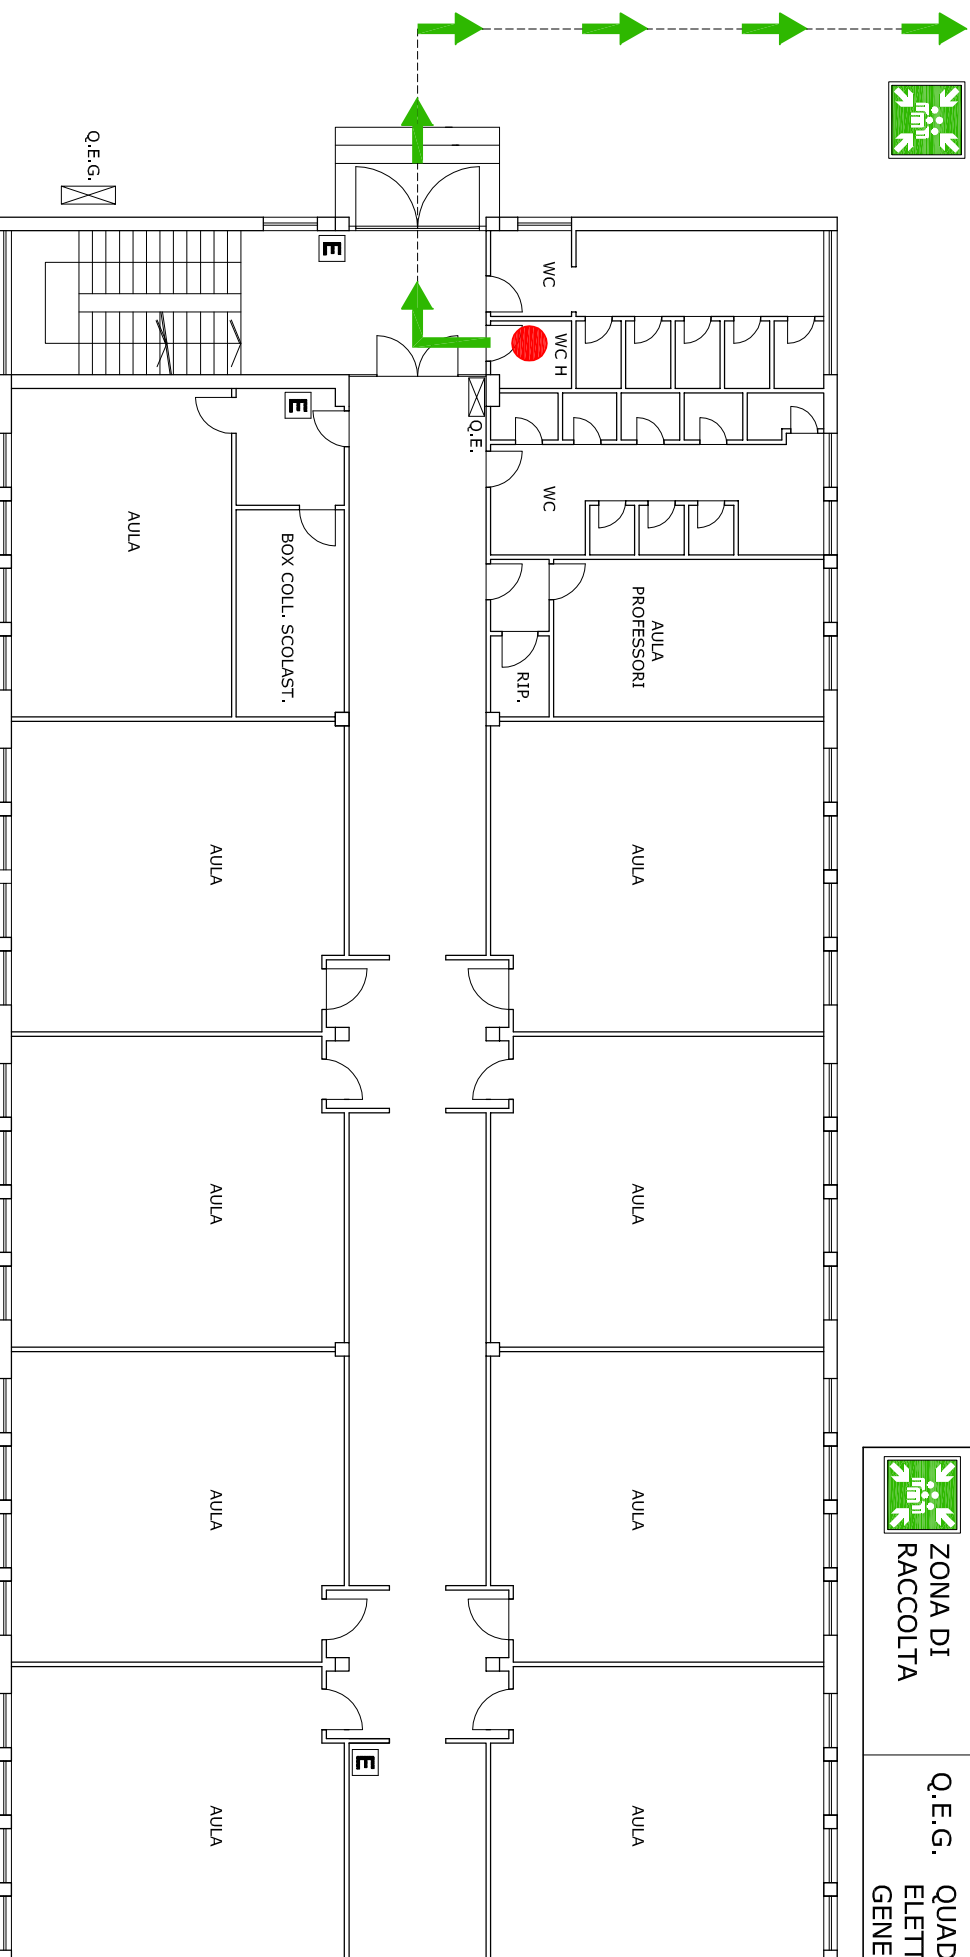

0 1 2 3 4 5 m