

ISTITUTO COMPRENSIVO "BENEDETTO BRIN"

Via Liutprando, 28g - 05100 TERNI

Tel. 0744/273933 - Fax 0744/285278

e-mail: tric813001@istruzione.it pec: tric813001@pec.istruzione.it

PIANO DI EMERGENZA VIE DI ESODO presso "V. ALTEROCCA" PIANO RIALZATO

LEGENDA

 VOI SIETE QUI

 ESTINTORE PORTATILE

 VIA DI ESODO


Q.E. QUADRO ELETRICO



ZONA DI RACCOLTA

Q.E.G.

QUADRO ELETRICO GENERALE

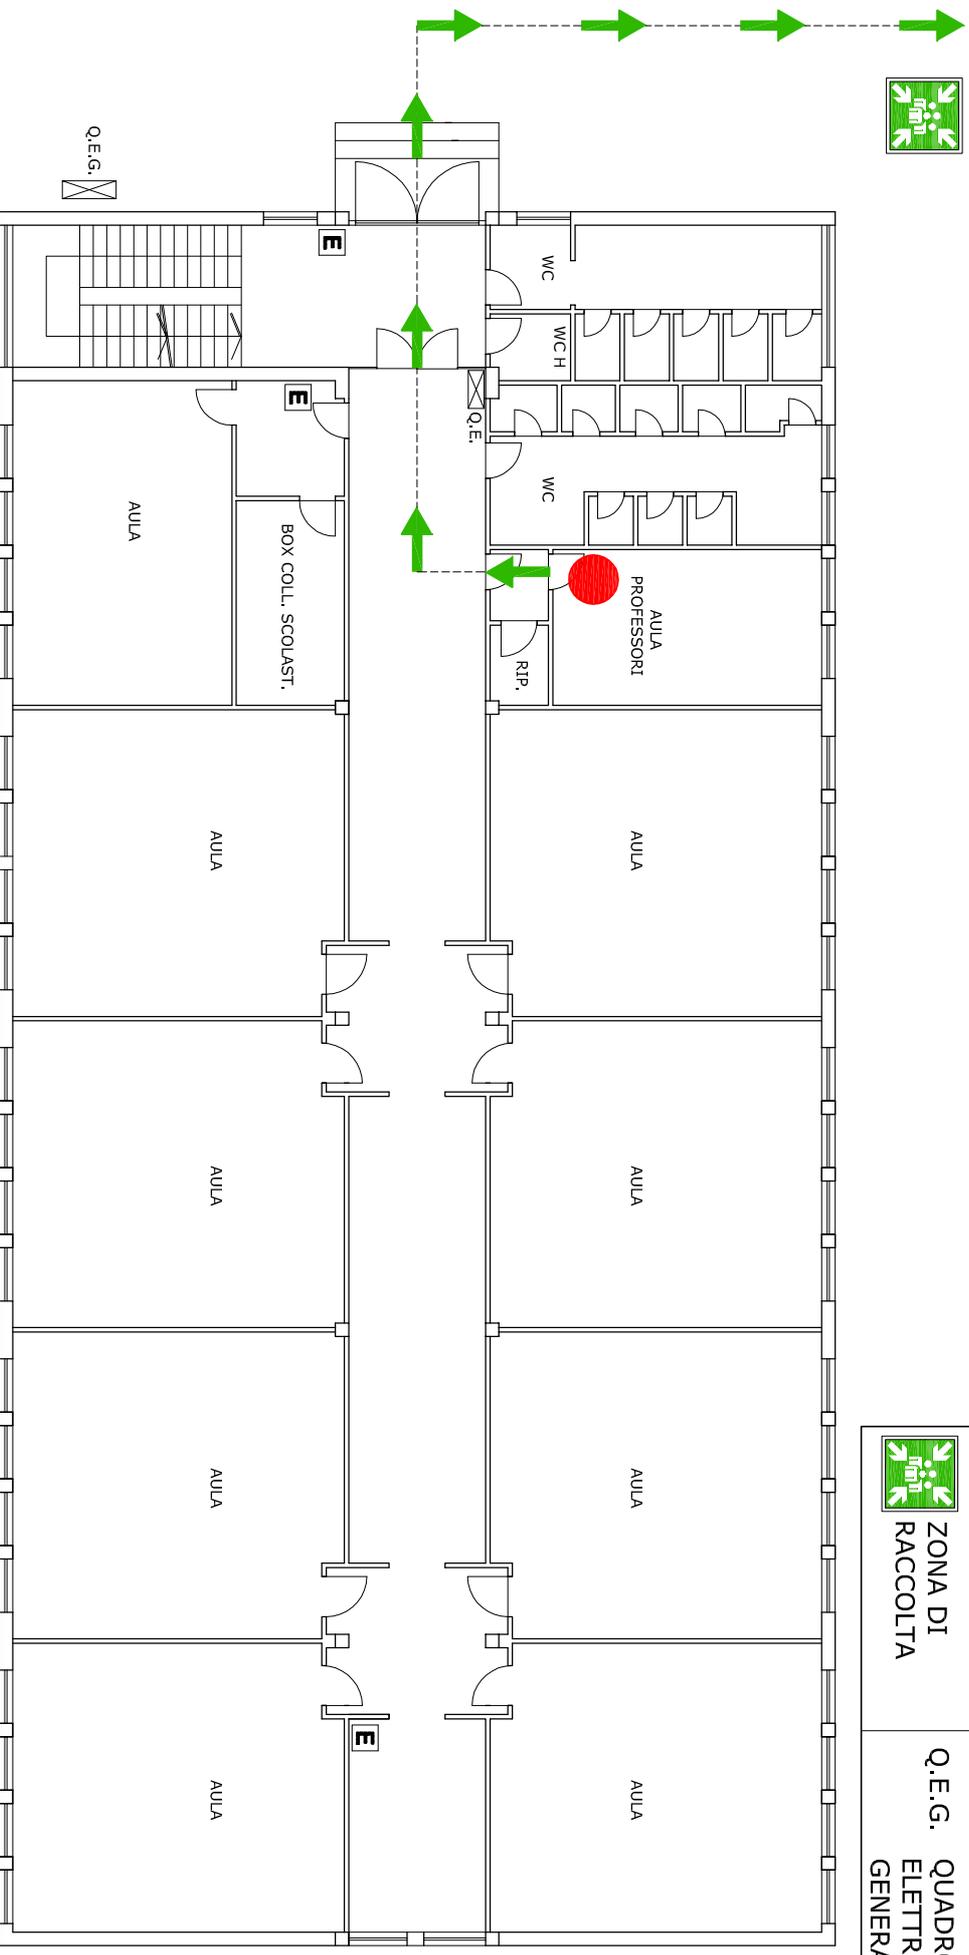

0 1 2 3 4 5 m