






ISTITUTO COMPRENSIVO "BENEDETTO BRIN"

Via Liutprando, 289 - 05100 TERNI
Tel. 0744/273933 - Fax 0744/285278
e-mail: tric813001@istruzione.it pec: tric813001@pec.istruzione.it

PIANO DI EMERGENZA VIE DI ESODO plesso "V. ALTEROCCA" PIANO RIALZATO

LEGENDA

	VOI SIETE QUI		ESTINTORE PORTATILE
	VIA DI ESODO	Q.E.	QUADRO ELETTRICO
	ZONA DI RACCOLTA	Q.E.G.	QUADRO ELETTRICO GENERALE

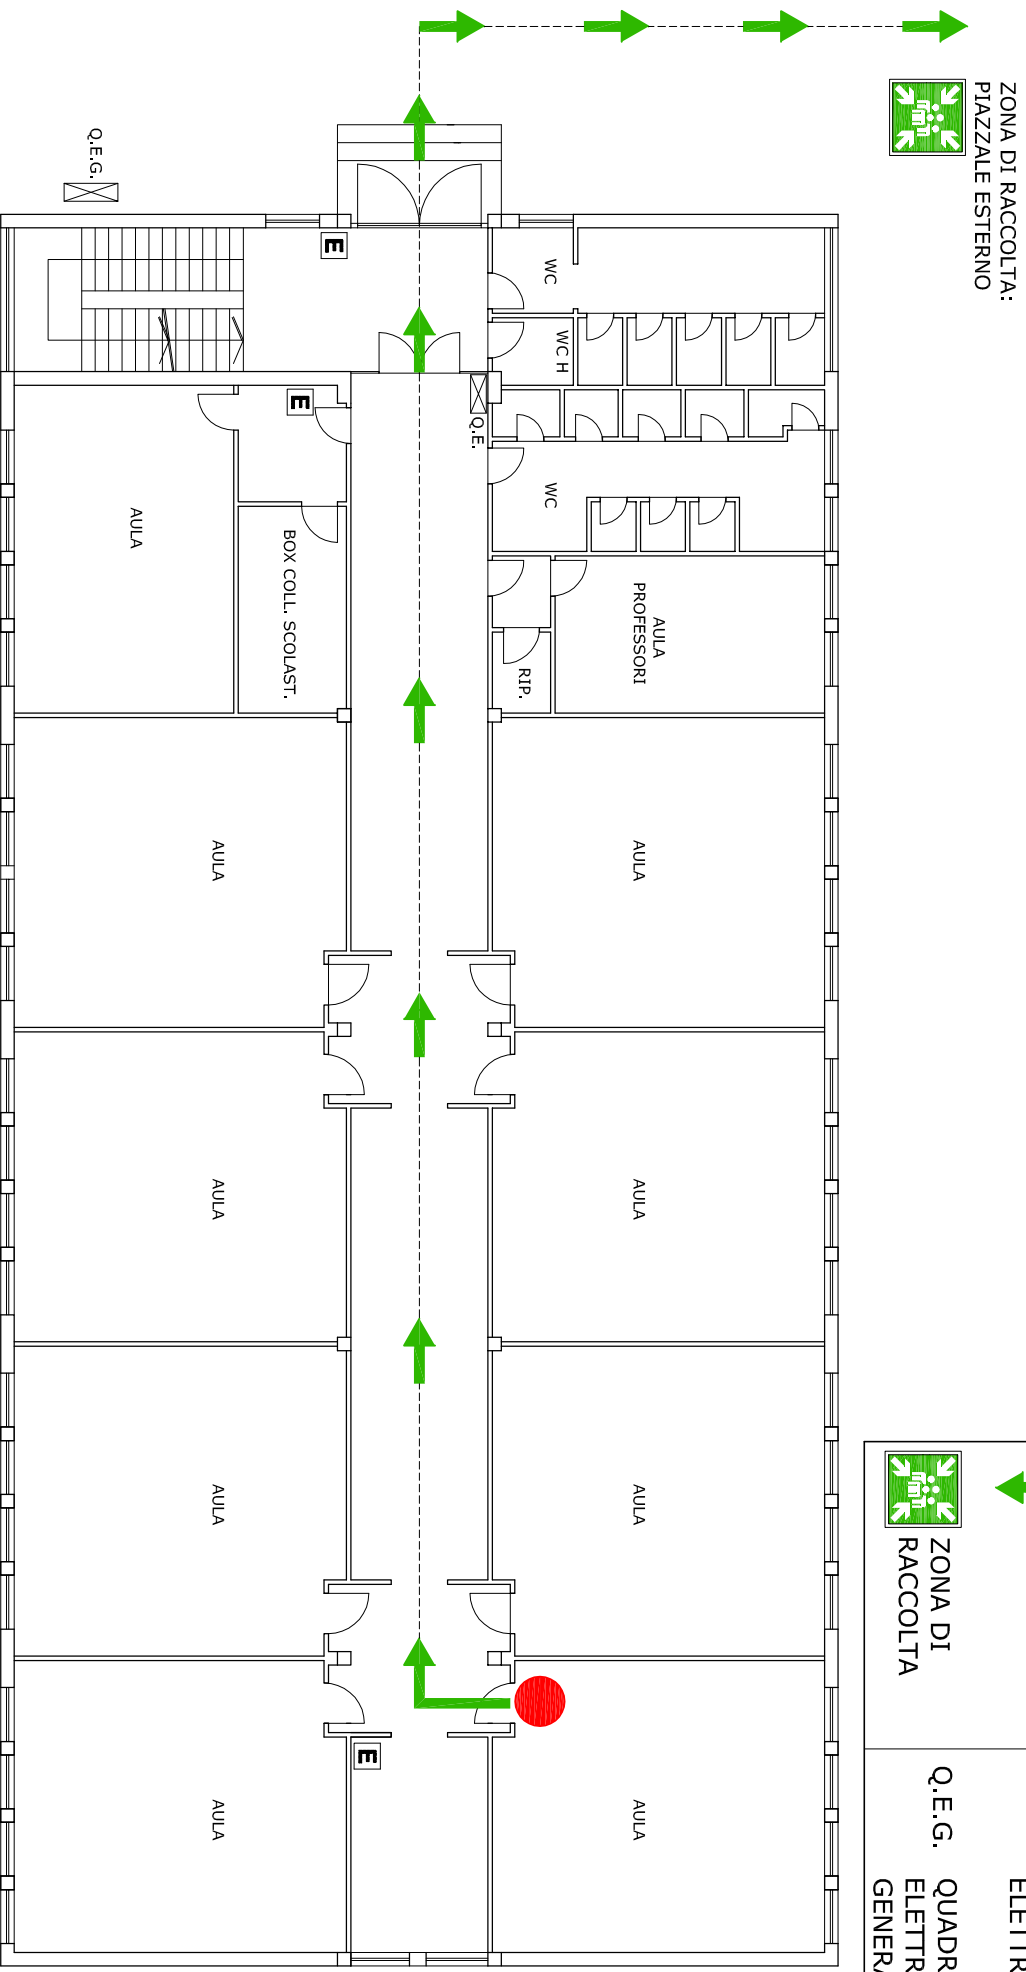

0 1 2 3 4 5 m