



PIANO DI EMERGENZA
VIE DI ESODO plesso "V. ALTEROCCA"
PIANO SEMINTERRATO

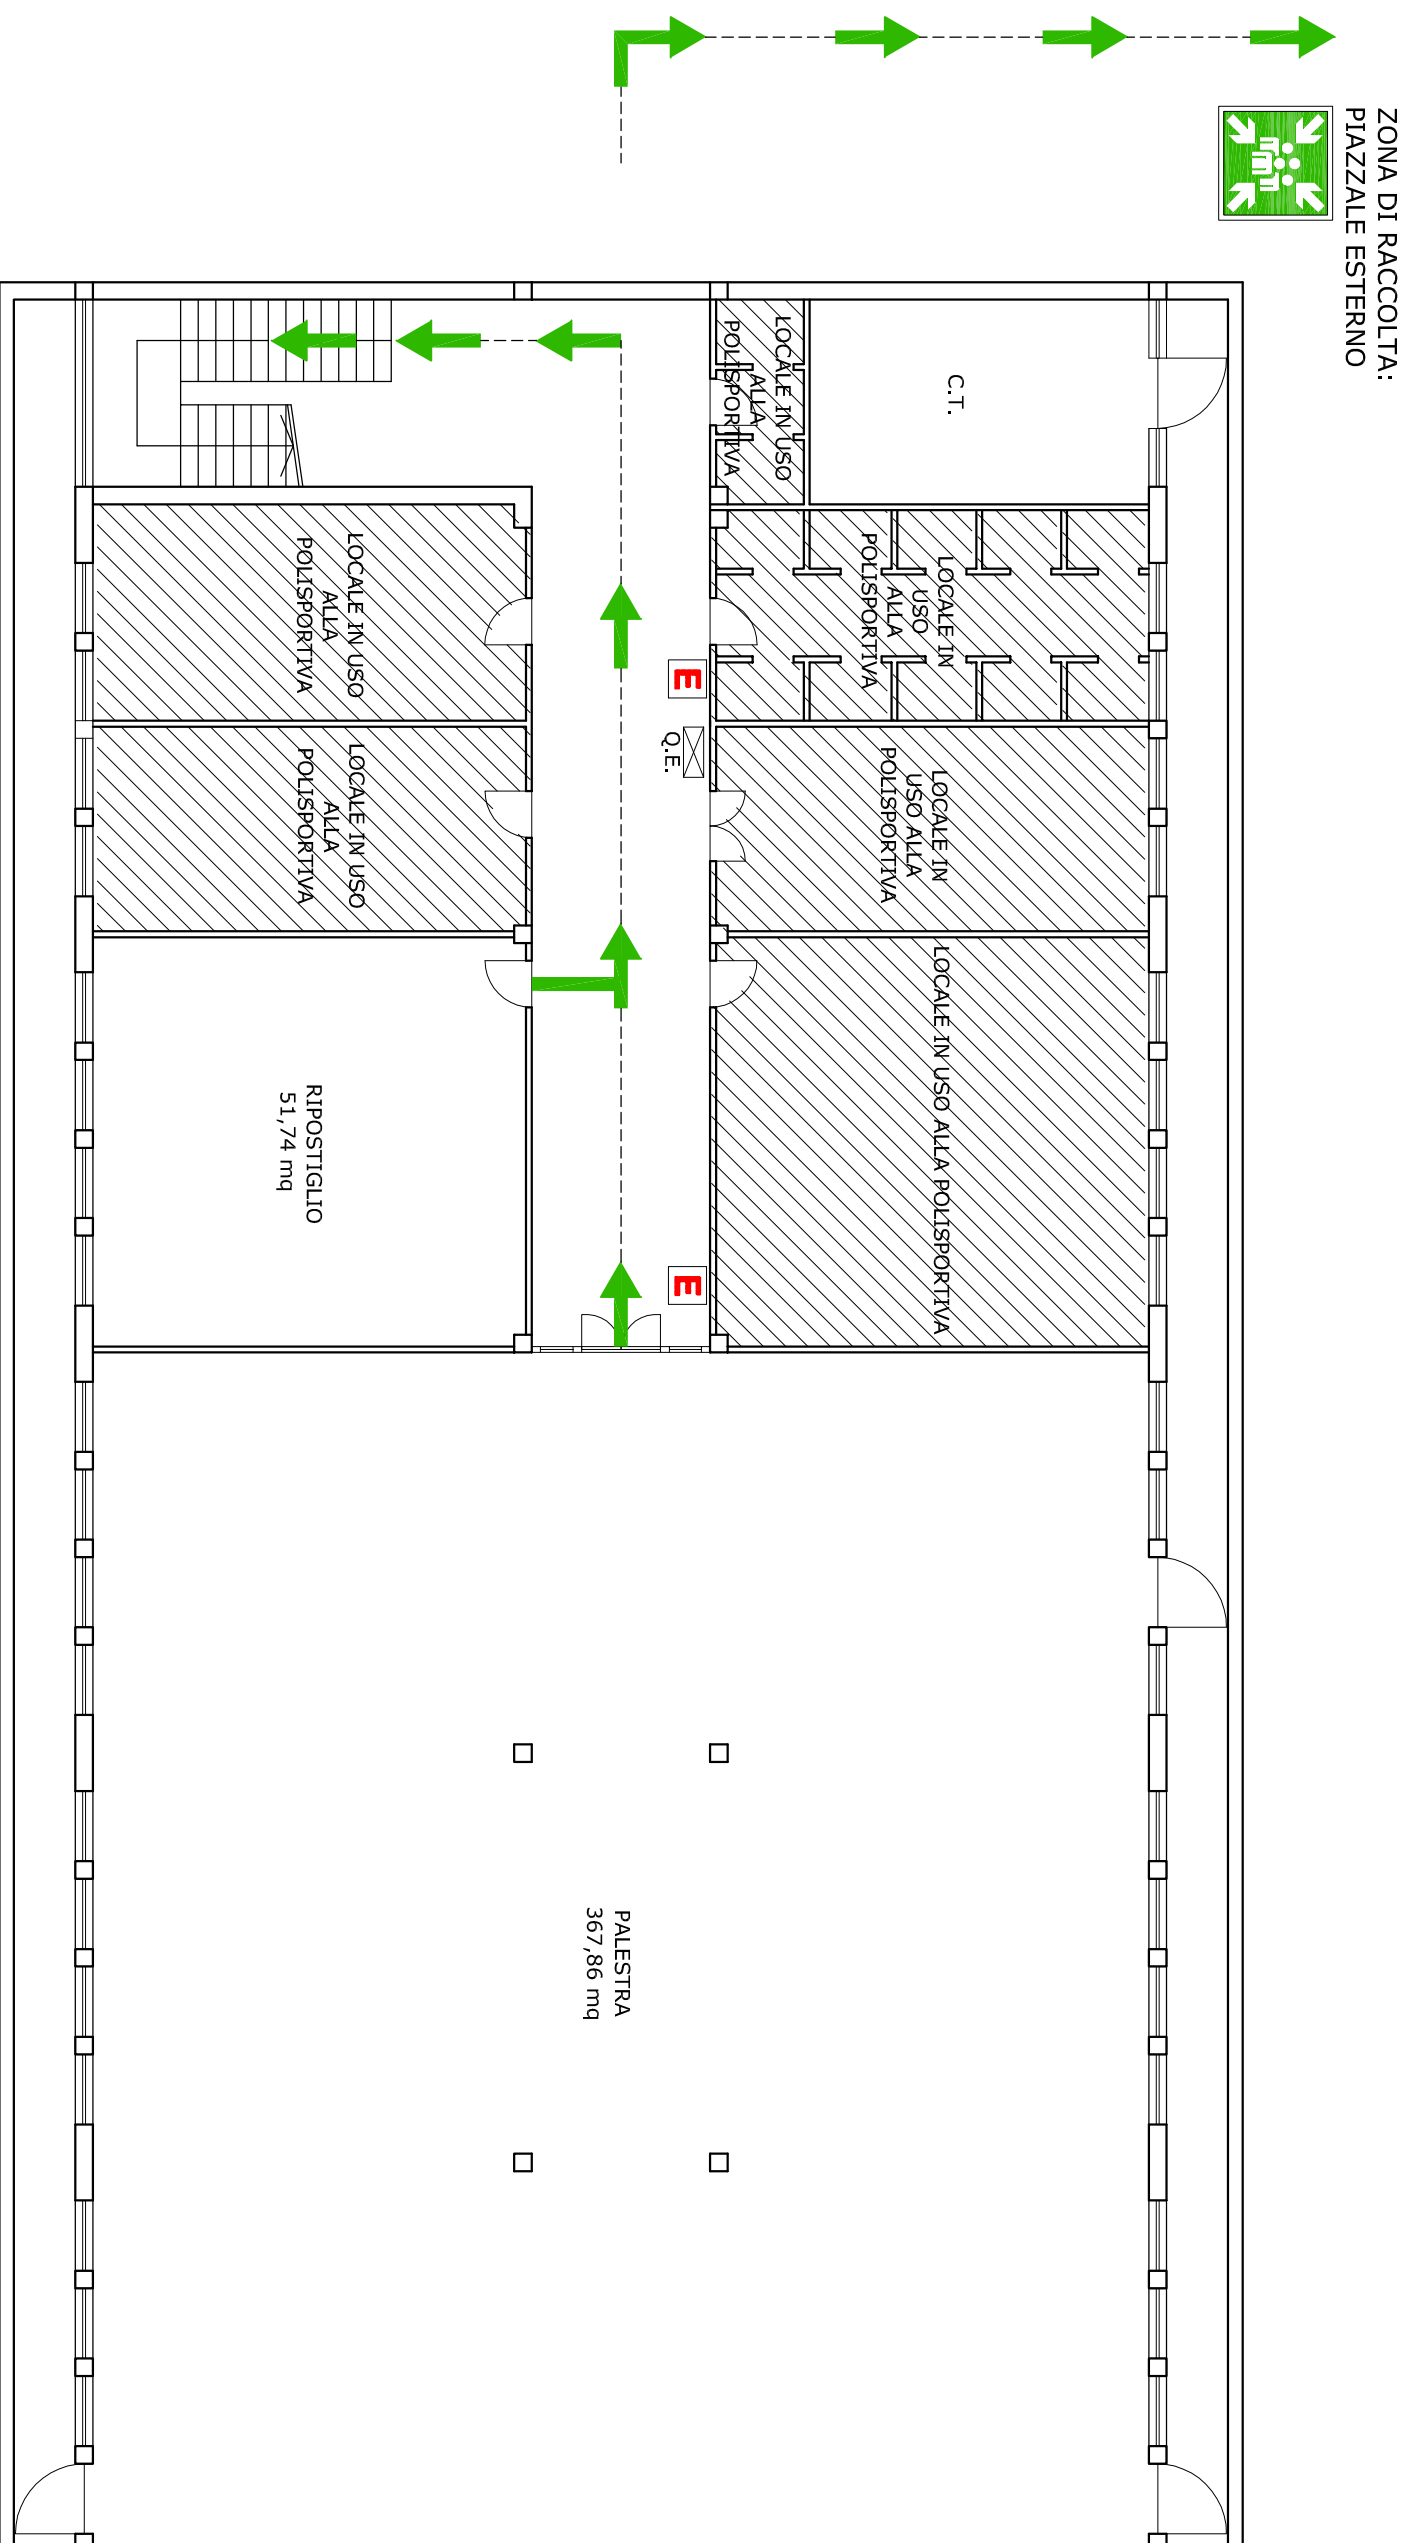

LEGENDA

 VIA DI ESODO

 ZONA DI RACCOLTA

 ESTINTORE PORTATILE

 Q.E. QUADRO ELETTRICO

 Q.E.G. QUADRO ELETTRICO GENERALE

