






PIANO DI EMERGENZA  
VIE DI ESODO plesso "V. ALTEROCCA"  
PIANO SEMINTERRATO

LEGENDA

	VOI SIETE QUI		ESTINTORE PORTATILE
	VIA DI ESODO	Q.E.	QUADRO ELETTRICO
	ZONA DI RACCOLTA	Q.E.G.	QUADRO ELETTRICO GENERALE

ZONA DI RACCOLTA:  
PIAZZALE ESTERNO

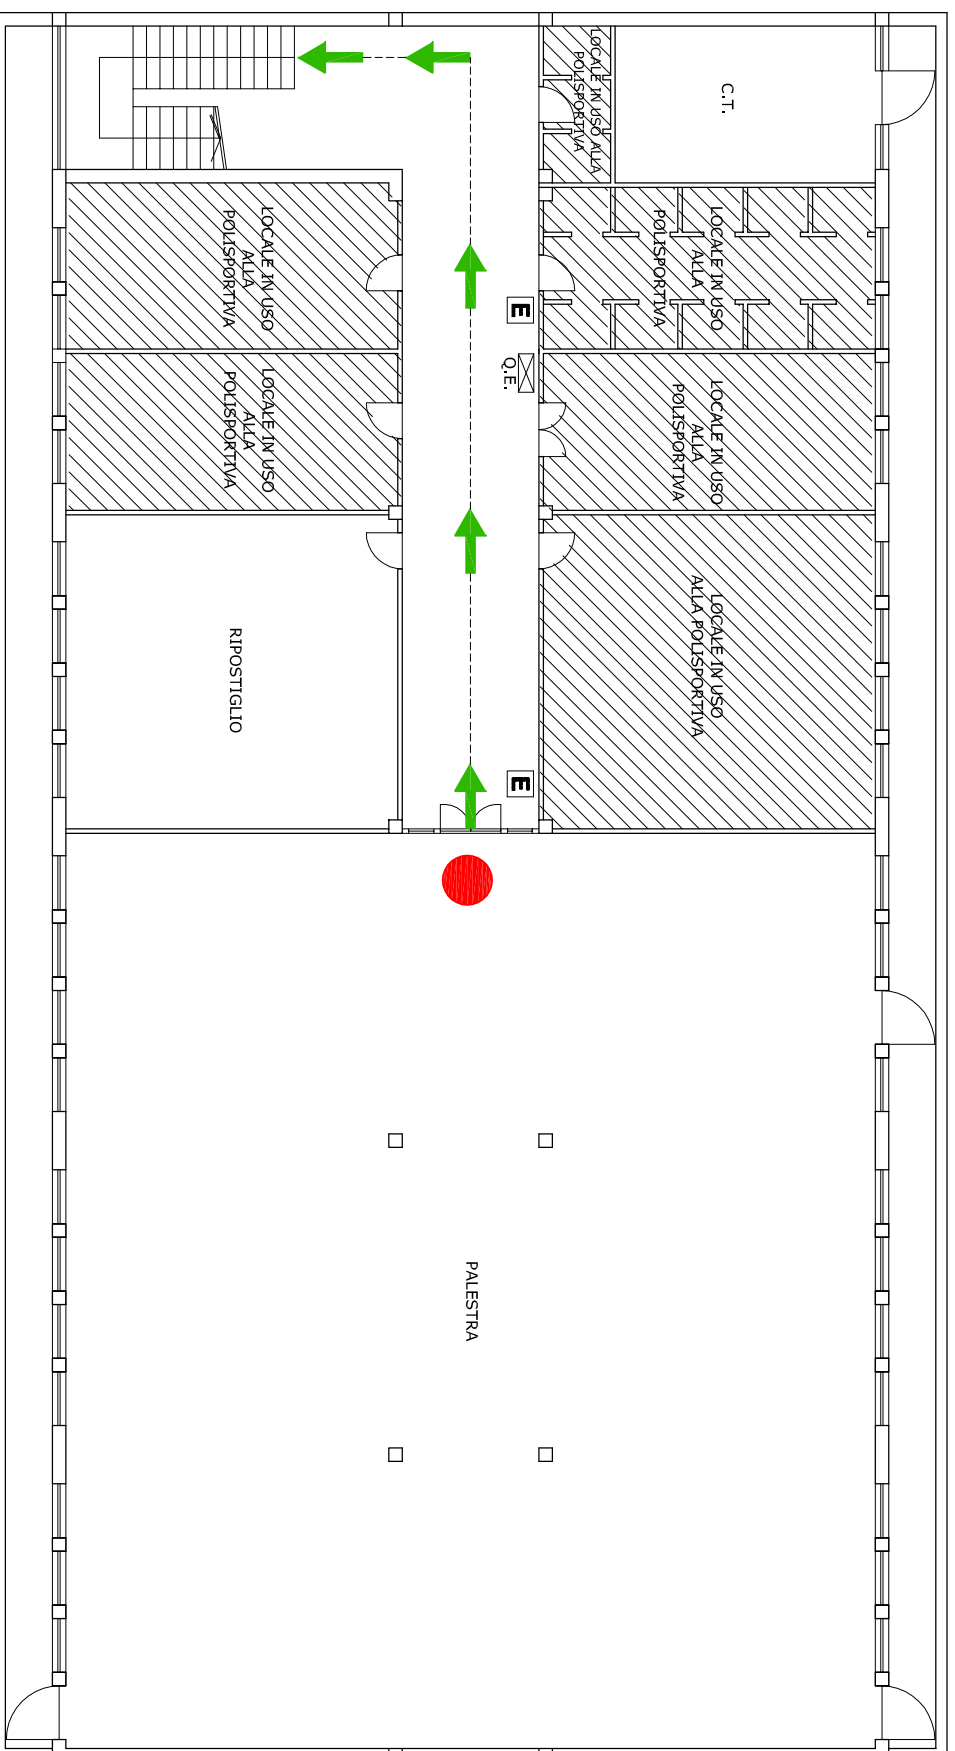

0 1 2 3 4 5 m