





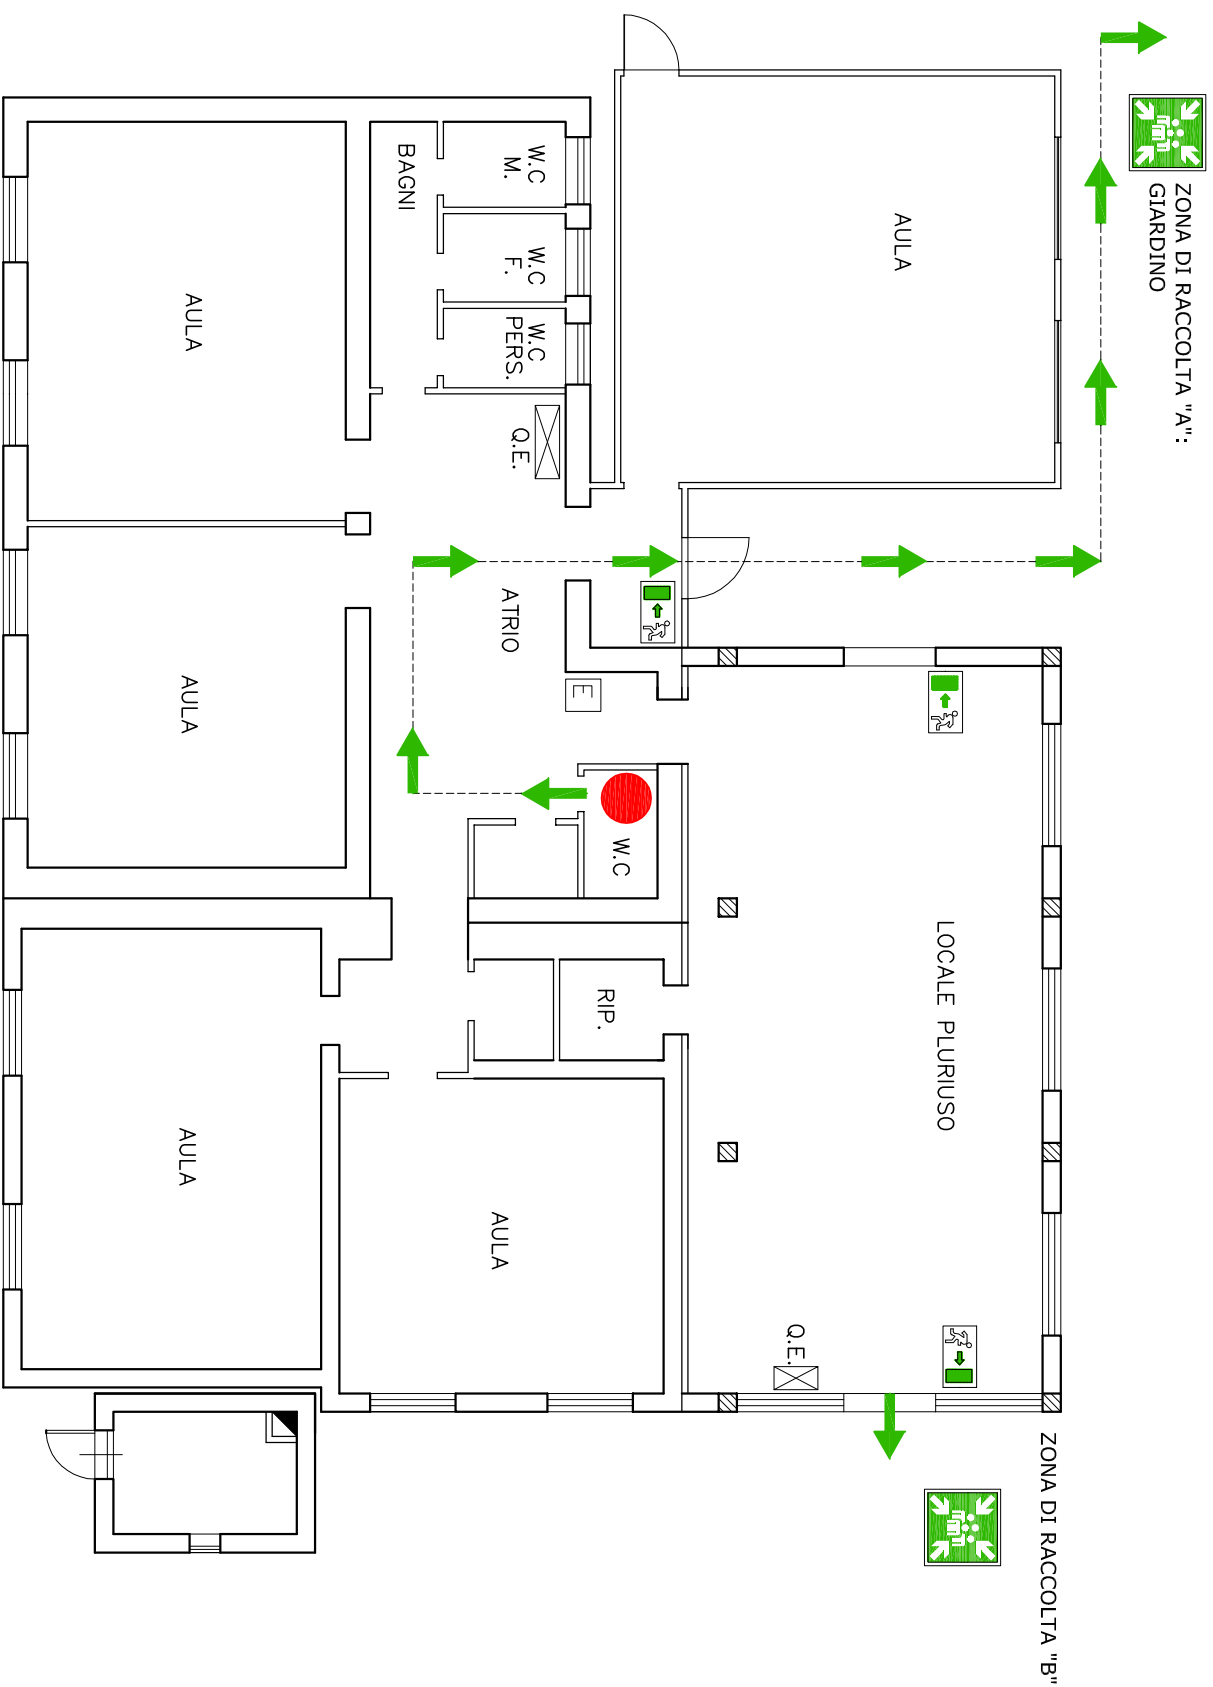


<b>LEGENDA</b>
 VOI SIETE QUI
 VIA DI ESODO
 ZONA DI RACCOLTA
 PERCORSI E USCITE DI SICUREZZA
 ESTINTORE PORTATILE
 Q.E. QUADRO ELETTRICO



0 1 2 3 4 5 m